



南側 立面図 S:1/100

小屋裏換気用 2階天井面積 629356.0 cm<sup>2</sup>  
 有効換気面積 27.234m<sup>2</sup>\*106.3 cm<sup>2</sup>/m<sup>2</sup>=2894.97 cm<sup>2</sup>  
 必要換気面積 629356/250=2517.42m<sup>2</sup>  
 ∴ 有効換気面積 > 必要換気面積 OK

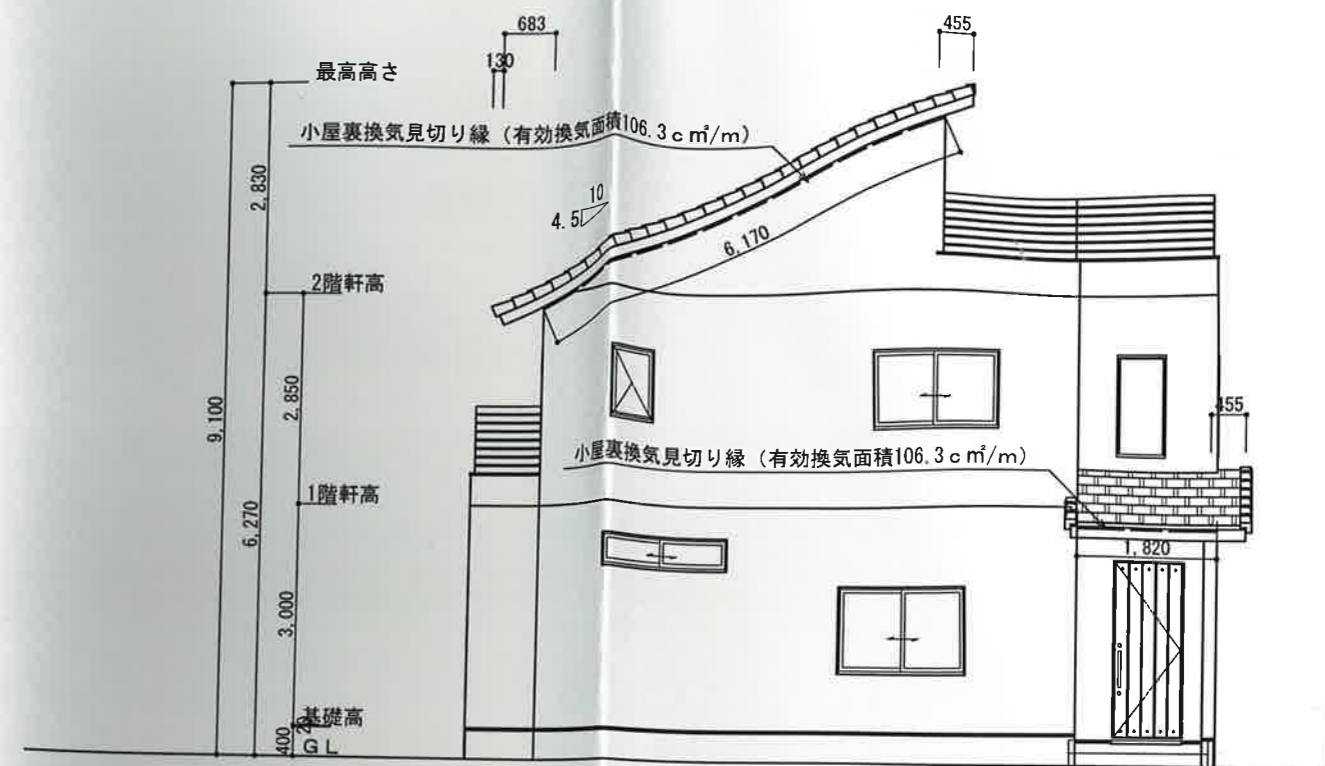


東側 立面図 S:1/100

小屋裏換気用 1階天井面積 16562.0 cm<sup>2</sup>  
 有効換気面積 2.908m<sup>2</sup>\*106.3 cm<sup>2</sup>/m<sup>2</sup>=309.12 cm<sup>2</sup>  
 必要換気面積 16562/250=66.248m<sup>2</sup>  
 ∴ 有効換気面積 > 必要換気面積 OK

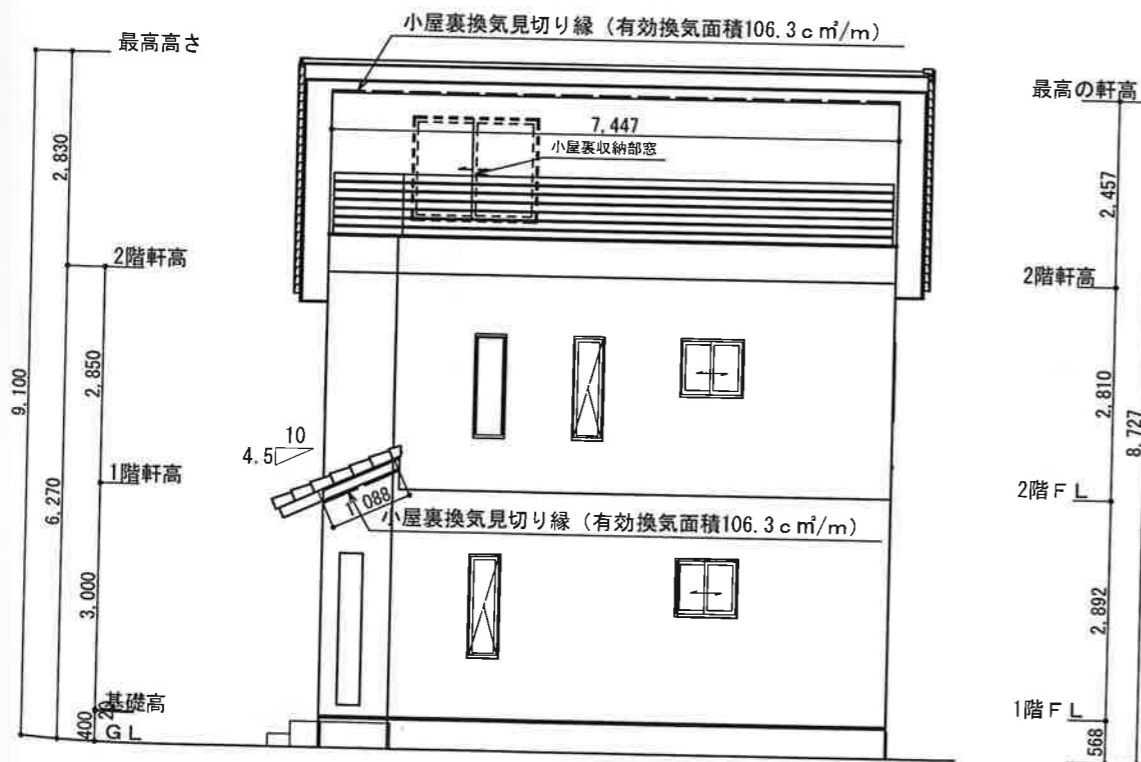

北側 立面図 S:1/100

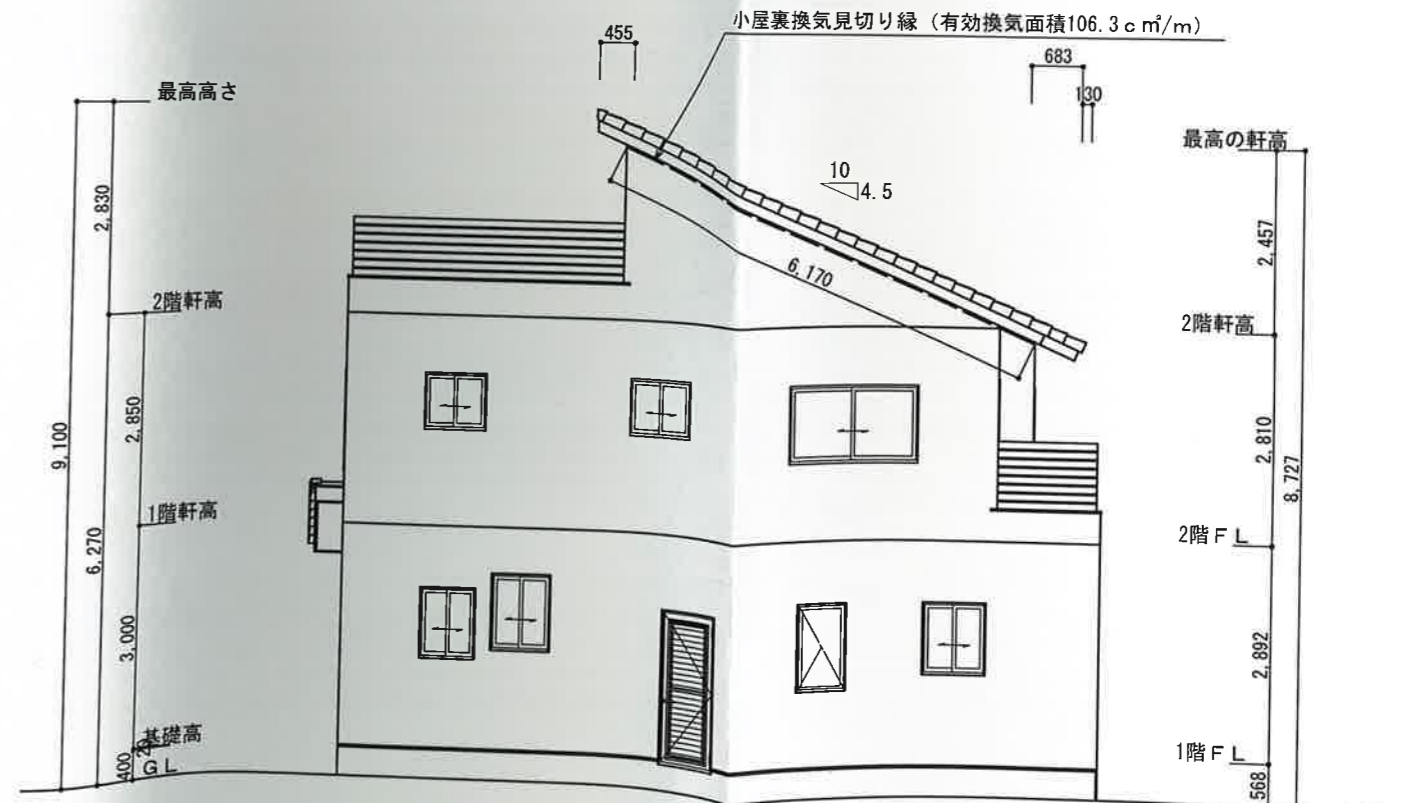

西側 立面図 S:1/100

事務所資格名称 滋賀県犬上郡多賀町中川原139-6 滋賀県知事 (ハ)第1248号 株式会社マルト一級建築士事務所 TEL 0749-48-0313 FAX 0749-48-2691	設計者資格氏名 一級建築士 第236196号 澤田 藤司浩	検印 	工事名称 小田 幸英 様邸 新築工事	縮尺 1/100
			図面名称 南側 立面図,北側 立面図,東側 立面図,西側 立面図	図面番号 5