


C217238

建築物図面  
各階平面図

家屋番号	516
建物の所在	栃木市今泉町北0 516番地 513番地 514番地 515番地 518番地


④ 坪田積

$55.00 \times 30.00 = 1650.0000$

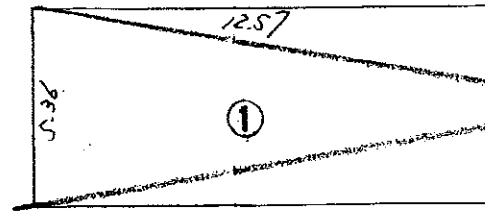

① 坪田積

$12.57 \times 5.36 = 67.3752$

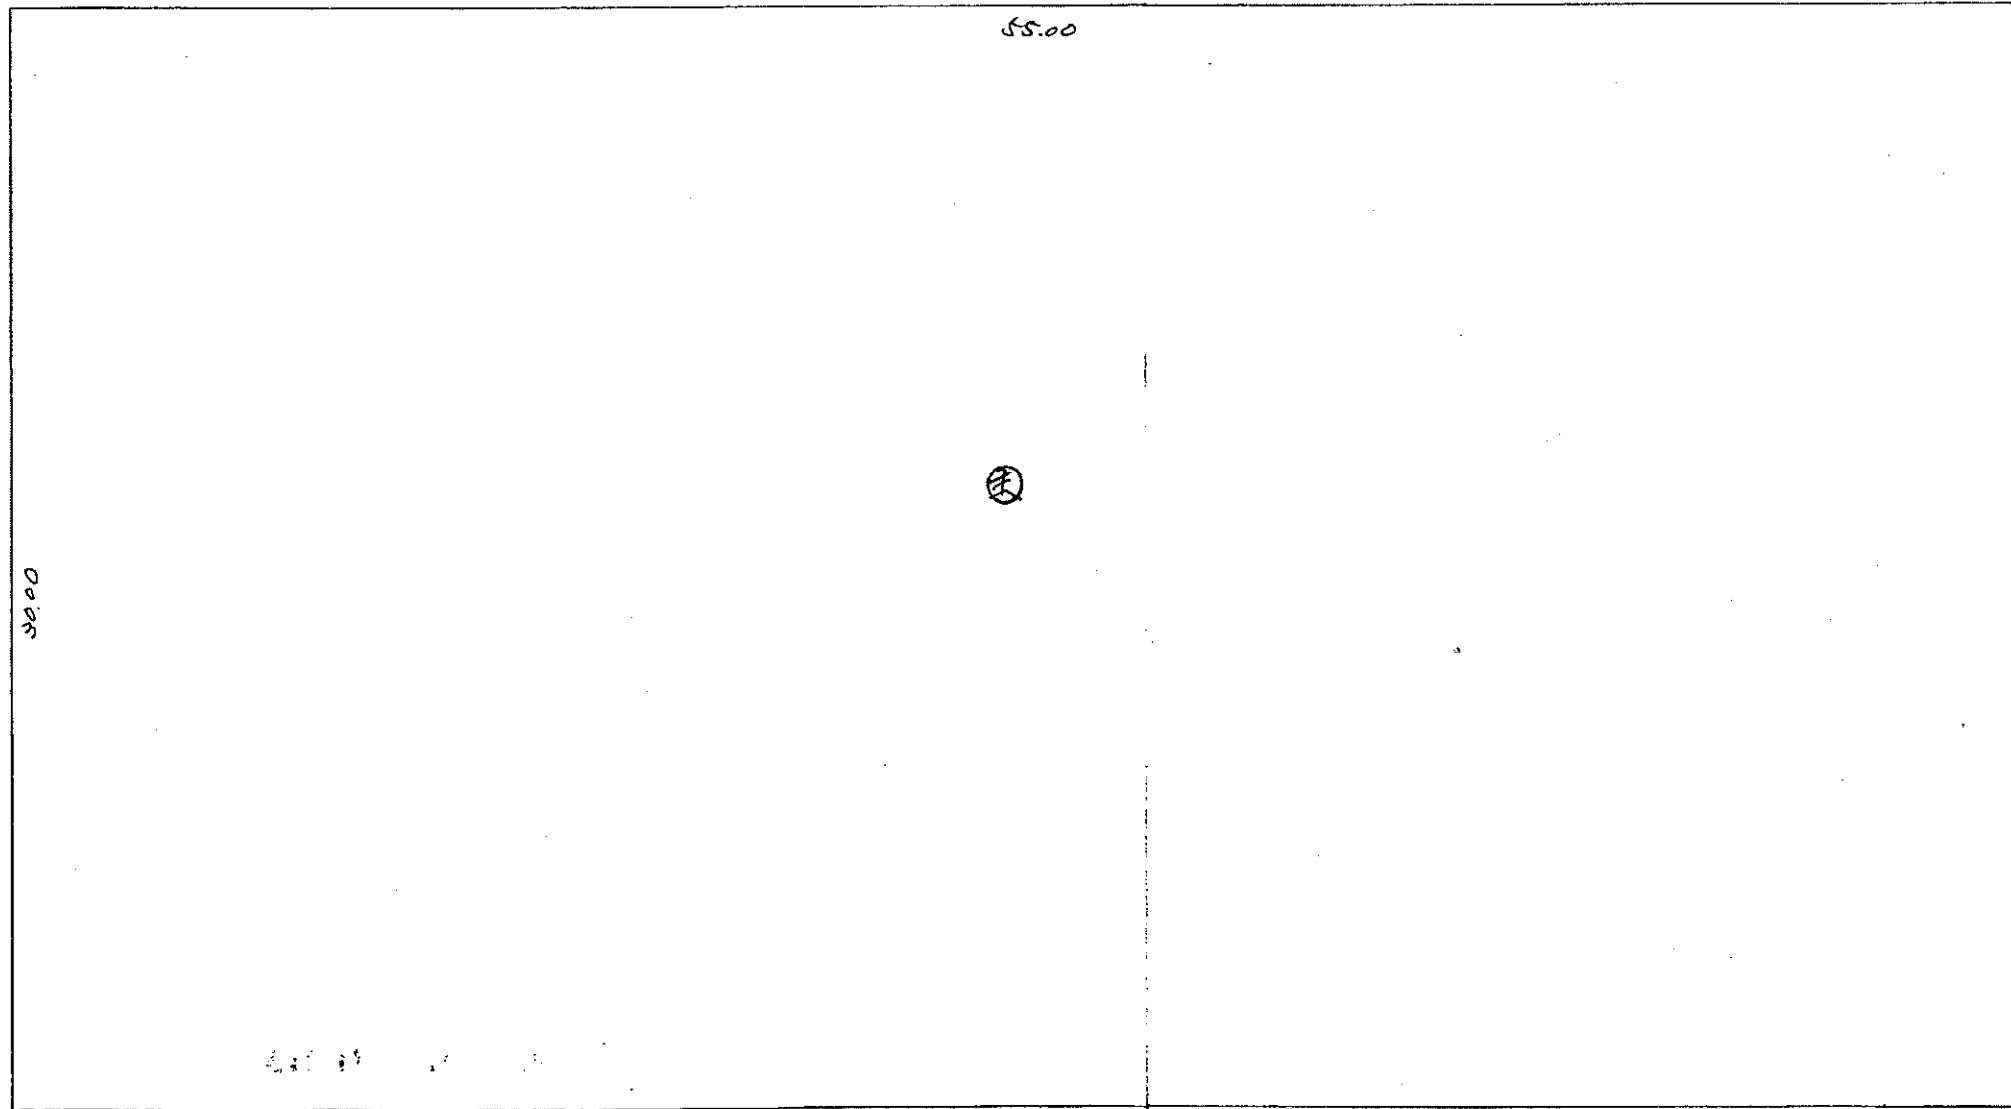

昭和  
46年  
八月  
24日

作製年月日

昭和四十六年八月廿四日

作製者

栃木市今泉町二丁目六番地  
土庫  
道藤政

申請人

栃木市今泉町北0番地  
理事長  
長 正一郎

縮尺	$\frac{1}{200}$	$\frac{1}{1}$
----	-----------------	---------------

(日本土地家屋調査士会用紙)