


ゴミ置場 詳細図


シコク・ゴミストッカー AMF型

開き戸、アルミ屋根

平面図

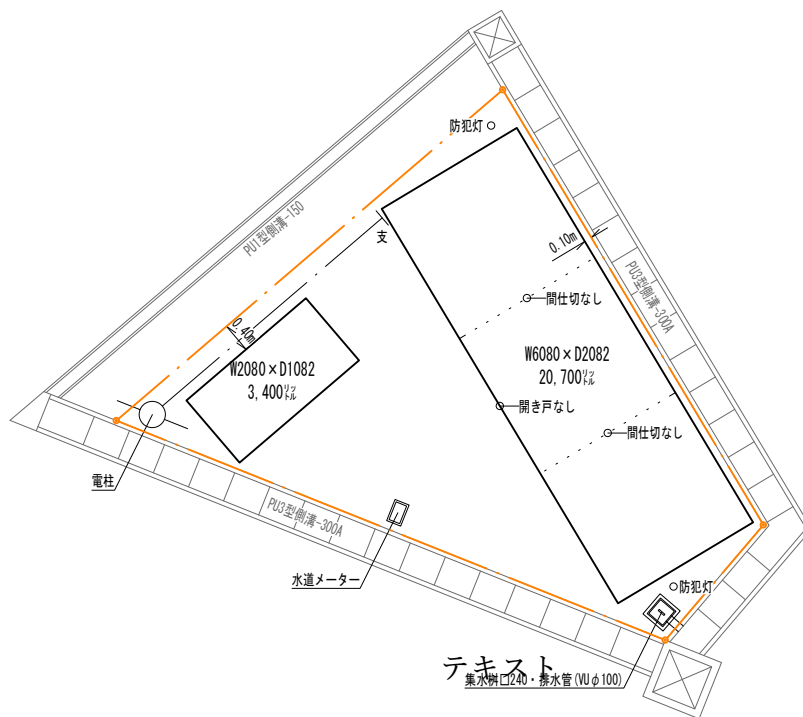

断面図

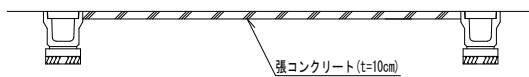

津市芸濃町棕本開発申請図面		設計図番 Pro. NO. 1513
ゴミ置場 詳細図		図面番号 D. F. - -
		縮尺 1:100
検図	担当	製図
		設計年月日 R5. 3. 1.
鈴鹿市神戸本多町708番地 行政書士 田 中 常 保		