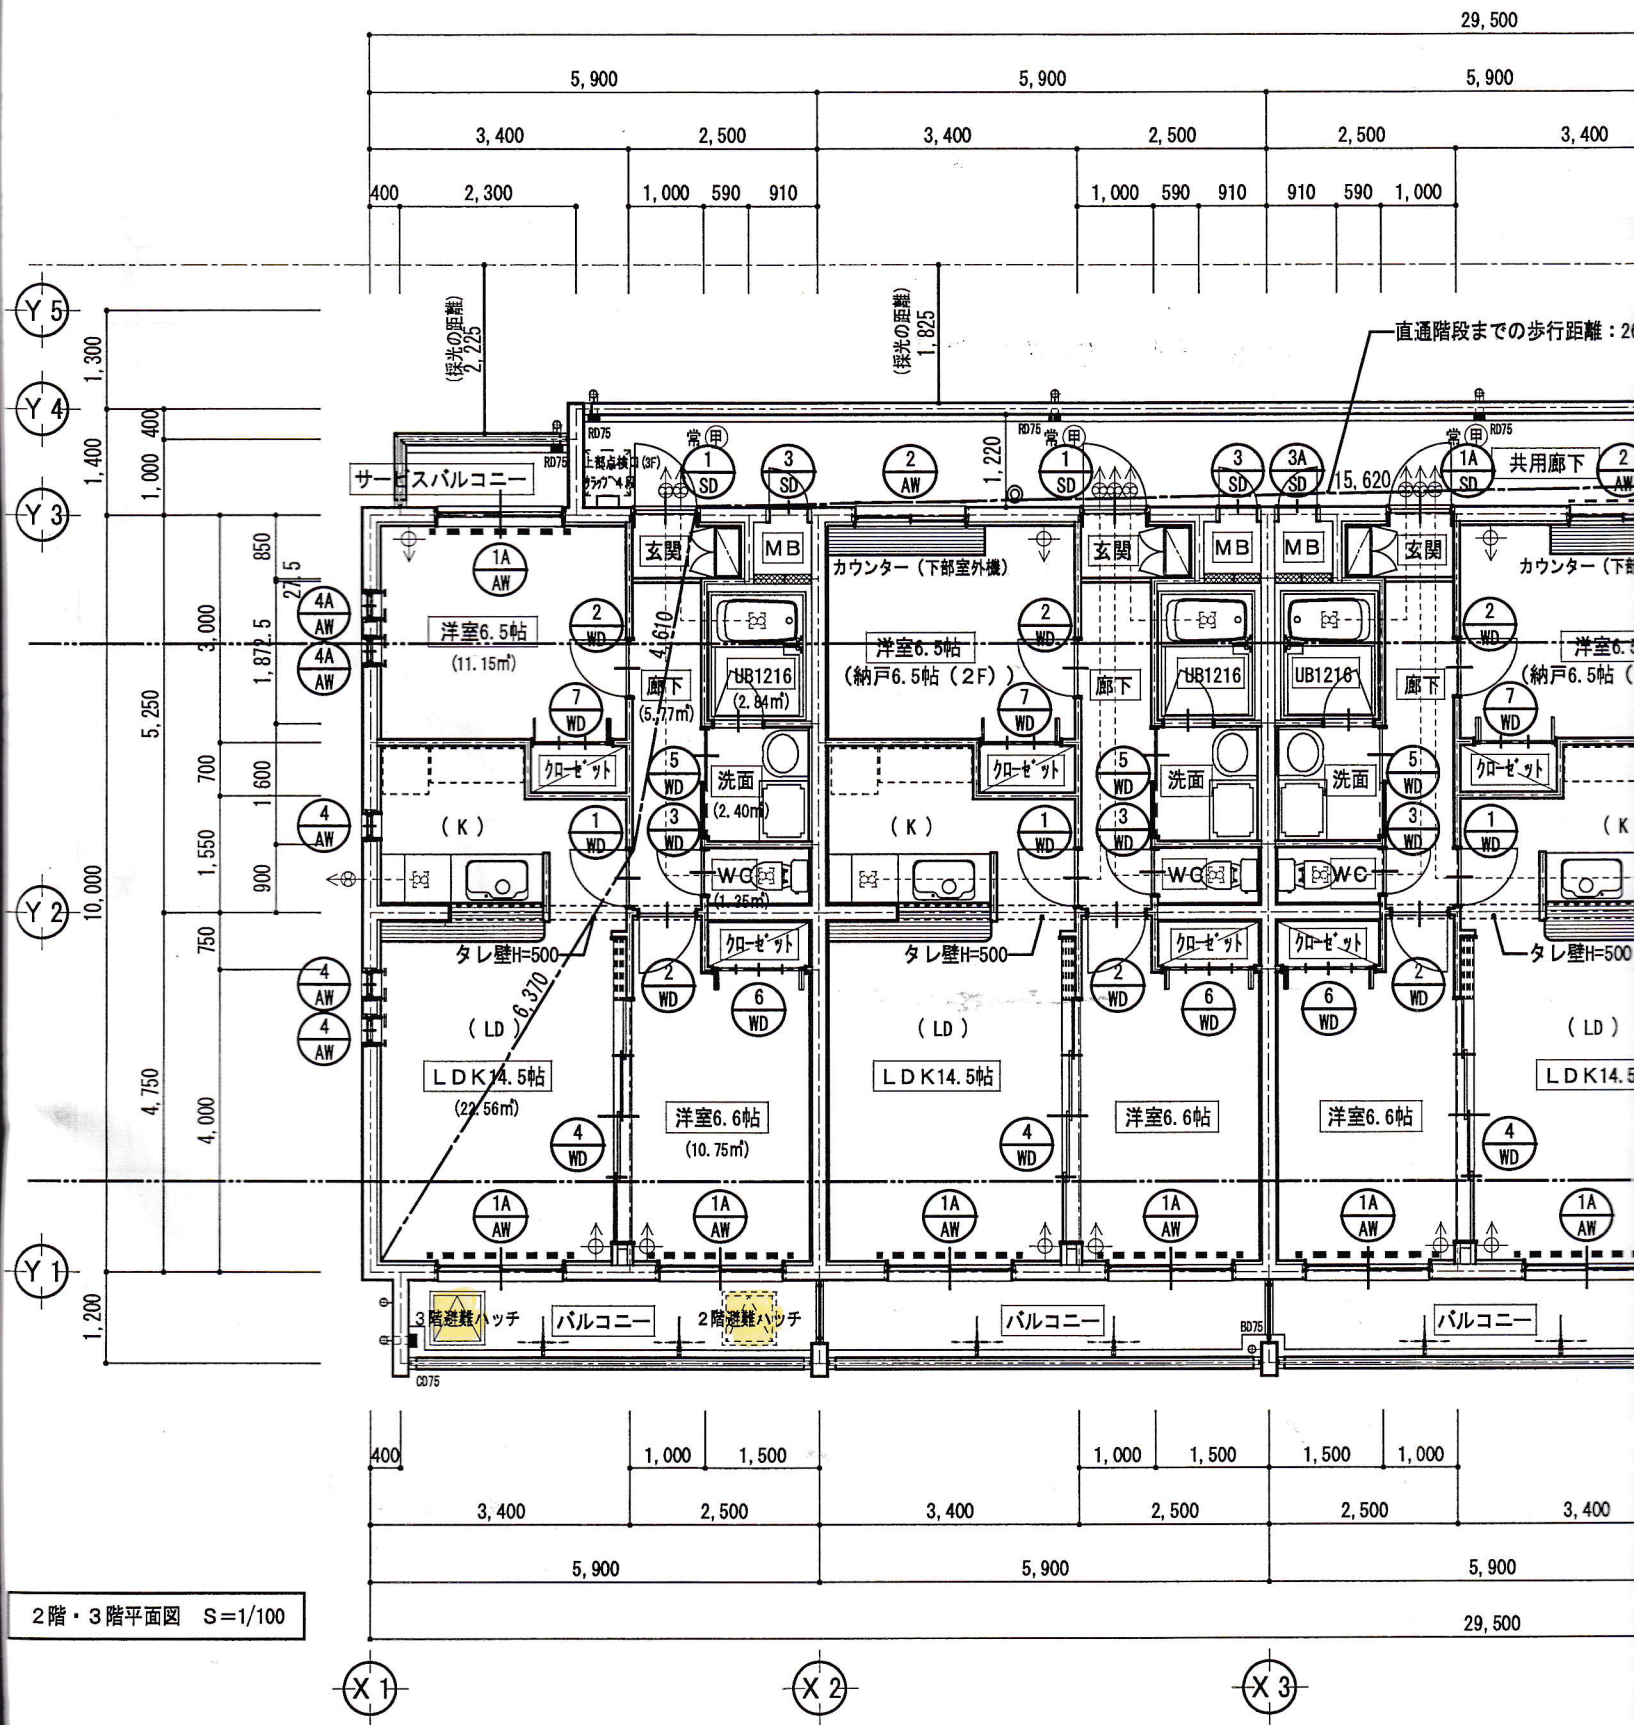

2階・3階平面図　S=1/100

頁No.	工事名	図名	記事
11/11	（仮称）成宝新田寺田マンション　建設工事	2階・3階平面図	
	設計図	縮尺 S=1/100	設計年月日