S55. 12月18日

U·Sビル新築工事

三和建物株式会社

工事名		主要注意事
U.Sビル新築工事	三和建物 K.K.	I
		II
		III
		責任者サイン

生産様式 No. 205 K

	訂正月日	訂正個所	訂正者サイン

縮尺	図面名	図面番号
1：	スイート風	A-1
設計者サイン		整理番号 / 工事番号
K I O	設計月日 55. 6. 18	S / S
		W / W

図面リスト

図面番号	図面名	縮尺	設計者	枚数
A－1	タイトル			1
2	図面リスト			1
3	特記事項 ①			1
4	〃 ②			1
5	面積計算書	1:200		1
6	仕上表 ①			1
7	〃 ②			1
8	〃 ③			1
9	配置図 案内図	1:100 1:3000		1
10	平面図 ①	1:100		1
11	〃 ②	〃		1
12	断面図	〃		1
13	立面図 ①	〃		1
14	〃 ②	〃		1
15	平面図 1階	1:50		1
16	〃 2～6階	〃		1
17	〃 7階	〃		1
18	〃 8階	〃		1
19	〃 9階	〃		1
20	〃 塔屋	〃		1
21	天井伏 ①	1:100		1
22	〃 ②	〃		1
23	建具リスト平面 ①	〃		1
24	〃 ②	〃		1
25	建具表 ①	1:50		1
26	〃 ②	〃		1
27	〃 ③	〃		1
28	〃 ④	〃		1
29	家具工事	1:30		1
30	矩計図 ①	〃		1
31	〃 ②	〃		1
32	〃 ③	〃		1
33	〃 ④	〃		1
34	詳細図 ① 外階段	〃		1
35	〃 ②	〃		1
36	〃 1階	〃		1
37	〃 電気室 便所	1:30 1:50		1
38	展開図 1階	1:50		1
39	〃 2～7階	〃		1
40	〃 7階	〃		1
41	詳細図 8階 ①	1:30		1
42	〃 ②	1:20		1
43	〃 9階 ①	1:30		1
A－44	詳細図 9階 ②	1:20		1
45	〃 8·9階	1:30		1
46	展開図 8·9階 ①	1:30 1:50		1
47	〃 ②	1:50		1
48	〃 ③	〃		1
49	〃 ④	〃		1
50	詳細図 受水槽室・室外ユニット置場・打ッギBD	1:20 1:30		1
51	〃 エレベーター	1:20		1
52	〃 〃	1:50		1
53	〃 〃	1:20		1
54	〃 近隣話合ニヨル設計変更部分	1:20 1:30		1
				小計 54 枚
C－1	構造			
〜	〃			
23	〃			小計 23 枚
E－1	電気工事			
〜	〃			
20	〃			小計 20 枚
P－1	衛生工事			
〜	〃			
10	〃			小計 10 枚
	構造計算書			55 枚
			合計	107 枚

工事名		主要注意事項 個所	訂正月日	訂正個所	訂正者サイン	縮尺 1：	図面名	図面番号 A-2
U.S. ビル新築工事	三和建物 K.K.	I				設計者サイン KIO	図面リスト	整理番号 / 工事番号
		II						S / S
		III				設計月日 55.6.18		W / W
		責任者サイン						

生産様式 No. 205 K

1 工事名称

工事名称	U.S.ビル新築工事	建築主・上平滋男
建設地	地名地番・千代田区平河町 1－3－8	住所・千代田区平河町 1-6-15
	住居表示・千代田区平河町 1－6－15	〒□□□－□□ 電話 番
主要用途	貸店舗 営事務所 住宅	
工事種別	新築・増築・別棟増築・改築・改修(大規模の模様替)・室内装飾 用途変更(大規模の模様替)・仮設建築・解体・移転・移築	

2 敷地状況

敷地面積	公図 ㎡ (坪)	実測 266 ㎡ 39 (80坪58)	概算測量 テープ測量
用途地域	住居専用(第一種)・住居・近隣商業・商業・準工業 工業・工業専用・指定なし		
防火地域	防火・準防火・指定行政庁の指定地域・指定なし		
その他の地域地区	都市計画区域内・都市計画区域外・市街化区域・市街化調整区域・特別工業地区 特別用途地区・美観地区・再開発事業区域・特定街区・改良地区・ 文教地区(第一種)・風致地区(第一種)・高度地区(第一種)・駐車場整備地区・ 電波伝搬障害防止地区・多雪地区・災害危険地区・緑地地区・ 土地区画整理事業地区・宅地造成工事規制区域・国立公園・国定公園・ 河川敷・その他		

建ぺい率 80 % (前面道路より 20.0m/後 500m/m)
容積率 600 % (道路幅による低減 %)

日影制限 平均地盤面からの高さ m
敷地境界線より5mを超え10m以内の範囲 ・ 時間内
敷地境界線より10mを超える範囲 ・ 時間内

前面道路			歩道	
日影制限 区	東	m		m
	西	m		m
	南	m		m
	北	10.00 m		m
計画道路	事業決定	計画決定		

3 構造規模

構造	SRC造・RC造・鉄骨造・C.B造・木造・その他	階数	地下 階・地上 9 階・塔屋 1 階
基礎	地盤支持(ベタ・布・独立) その他( )	最高高さ	33.600 m
	杭支持(RC杭・PC杭・アースドリル・BH・ペデストルバース・深礎・その他)	最高軒高	28.500 m
増築予定	無・有・( )	その他	

4 面積

建築面積	建ぺい率 100 % <許容建築面積	延床面積	容積率 600 % (188.606 ㎡) <許容延床面積 500 % (177.784 ㎡)
193.766 ㎡ (= 58.61 坪)	266.39 ㎡ (= 80.58 坪)	1518.705 ㎡ (= 459.386 坪)	1520.556 ㎡ (= 459.968 坪)

5 床面積

(階数は上階より書く)

階別	(赤)自己用部分	(赤)専用部分	(黄)賃貸共用部分	(青)共用部分	(黄)駐車場,ピロティー,外階段 (青)バルコニー,受水槽室 (法定面積に算入するもの)	小計 (法定面積)	(黄)駐車場,ピロティー (青)〃受水槽室,外階段 (法定面積に不算入のもの)	(青)バルコニー (法定面積に不算入のもの)	合計 (施工面積)
PH 1階				10.14 3.067		10.14 3.067			10.14 3.067
9階	114.043 34.498			6.657 2.013	8.132 2.459	128.832 38.97			
8階	114.043 34.498			6.657 2.013	〃 〃	128.832 38.97	21.5 6.503	150.332 45.473	0.169%
7階		122.31 36.998	20.586 6.227	6.644 2.009	〃 〃	157.672 47.693	10.4 3.146	139.232 42.116	
6階		147.51 44.621	〃 〃	〃 〃	〃 〃	182.872 55.316	3.64 1.101	161.312 48.794	0.178%
5階		〃 〃	〃 〃	〃 〃	〃 〃	〃 〃	9.24 2.795	192.112 58.111	
4階		〃 〃	〃 〃	〃 〃	〃 〃	〃 〃	〃 〃	〃 〃	
3階		〃 〃	〃 〃	〃 〃	〃 〃	〃 〃	〃 〃	〃 〃	
2階		147.51 44.621	20.586 6.227	6.644 2.009	〃 〃	182.872 55.316	9.24 2.795	192.112 58.111	
1階		128.563 38.89		42.174 12.757	8.132 2.459	178.869 54.106		178.869 54.106	
							23.427 7.086	23.427 7.086	
計	228.086 68.996	988.423 298.993	123.516 37.362	105.492 31.904	73.188 22.131	1518.705 459.386	100% 23.427 7.086	81.74 24.725	1623.872 491.428 100%

レンタブル比 = 赤＋黄 / 赤＋黄＋青 = 3.3058

6 外部仕上

屋根	・	パラペット	シート防水 保護モルタル(アロン)
仕上防水	・アスファルト防水3層下地 タンターコンクリート下60㎜ モルタル均し金鏝押さえ	バルコニー	・塩ビ防水下地・モルタル均し金鏝押さえ 2F北側より8F南側まで塩ビ防水下地
下地断熱防湿	・コンクリート 金鏝押さえ スタイロホーム(25t相当) FT合・	床仕様	・北側 ハイロン ステンレスヘアーライン仕上
防湿勾配	・1/100		その他・スチール 塗装 特殊塗装 アルミ手すり
パラペット,笠木	タイヤメッシュ 笠木モミ 下セメント金鏝押さえ	外部階段	・踏・塩ビ防水下地・調合モルタル均し 金鏝押さえ 滑り止ノンスリップ
			・中寄り・
外壁	・		・外壁・天井・合板仮張打放 吹付タイル
北側		ピロティー	・床モルタル金鏝押さえ ・壁・度山御影石 天井 ビニトップスパンドレル
東・西側一部	モミカケ石貼		・ミラオ仕上タイル
その他	・合板仮張打放 吹付タイル	ドライエリヤ	
		ポリ容器置場	・屋 土間コンクリート スチール9F 流し用
笠木,手摺回り	・北側 ホミカケ石貼コット仕上		
	・西側南側 土間コンクリート 東側 石小割敷き		
開口部			
出入口アプローチ	・1F・管理室前シャッター ・その他 アルミサッシュ (正面 住宅 自動ドア)		
ガラリ			
庇	防水モルタル均し 金鏝押さえ		
軒ウラ	合板仮張打放 吹付タイル		
	北側 スレート葺 4/10 吹付タイル		

7 外部金物

	材質・寸法	防錆.仕上	取付場所	数量		材質・寸法	防錆.仕上	取付場所	数量
丸環	スチール 150φ 19φ	0.P	7.F屋上	8	旗竿金物				
手摺	ステンレス32A ヘアーライン仕上		2~6.8.9F	12	雪掻マット枠				
手スリ子	その他 スチール 角パイプ 白色 焼付塗装		外部手摺		換気孔	85φ 50φ ステンレスパンチング	0.P	9F.天井 2~9F	50φ 15ヶ 85φ 16ヶ
タラップ	スチール FB-32t 9.30×20×1.2		屋上 給水室	2	定礎	黒ミガキ石 500×400		アプローチ	1
樋	塩ビ 75φ50φ	VP	PH屋上 ベランダ	5(1) PH	ビル名板(文字)	ステンレス箱抜文字		北側2F	4ヶ所
飾枡	塩ビ レディーメード	VP		4ヶ	物干金物				
ルーフドレイン	75φ 50φ 横引R.D. 75φ 50φ ベランダ用R.D. 75φ 長谷川,伊藤鉄工,第一樹材				避難口	スチール(レディーメード) 600×600	0.P	2~9F	15ヶ
面格子					避難ハシゴ			2F.8F.	2ヶ

タイプ別面積表

タイプ	事務所	店舗	マンション	その他
	㎡ 坪	㎡ 坪	㎡ 坪	㎡ 坪
2~6	95.851 28.992			
2-7	52.659 15.929			
7	69.651 21.069			
		128.563 38.89		
計	㎡ 坪	㎡ 坪	㎡ 坪	㎡ 坪

工事名	主要注意事項 個所
U.S.ビル新築工事	I
三和建物K.K.	II
	III
	責任者サイン

訂正月日	訂正個所	訂正者サイン
55-9-25	7階部分面積変更	
55.11.6	○ベンドキャップ→ステンレス	

縮尺	図面名	図面番号
1:	特記事項①	A-3
設計者サイン		整理番号 / 工事番号
設計月日 55.5.27		S / S
		W / W

8 別途工事

○	杭長短による増減
○	地中埋設物撤去
	既在建物解体工事
	ガス及び給排水本管接続
	電力，電話引込工事負担金
○	テレビ電波障害調査及び対策工事
○	店 装 工 事（内装及設備）
	外 構 工 事
○	カーテン及びブラインド
○	パッケージ操作盤 （1F 貸店舗 のみ）
○	照 明 器 具 （1F 貸店舗 のみ）
○	冷 暖 房 器 具 ~~(配管のみ本工事)~~ 1Fのみ
○	営業補償，隣家補償（日照，騒音等に係る費用）
○	祭 典 費

（注 別途工事ニナルモノハ丸印ヲ付ケル）

9 その他の工事範囲

種別		工事有 含む	工事有 別途	備考
敷地造成	敷地造成			
	整地			
	擁壁		○	
	排水			
	道路			
	橋梁			
	護岸			
	防潮設備			
解体工事	解体工事			
	家屋解体工事		○	
撤去工事	在来基礎撤去			
	埋設物撤去			
	工作物撤去			
	家屋撤去		○	
移設工事	在来建物移設			
	工作物移設			
	樹木移設		○	
外構	植樹造園	○		ツゲ（1F植込）
	舗装			
	路面駐車場			
	門塀			
	盛土			
	テラス			
	パーゴラ			
	外灯			
工作物	看板	○		~~サイン~~ 壁掛
	広告板			
	広告鉄塔			
	ネオン			
	遊戯施設			
	ゴンドラ			
	物干			
	塵芥焼却炉			
	独立煙突			
	避難器具	○		
	物置			
	ポンプ室	○		1F 外階段下部

種別		工事有 含む	工事有 別途	備考
付属備品	社名板，表札			
	表札板，文字			
	黒板，掲示板			
	郵便受	○		タジマメールボックス 12ケ
	定礎板	○		黒ミガキ石 400×600
	可動家具	○		8・9F ワードローブ 8F ロッカーユニット
	固定椅子			
	什器備品			
	カーテン		○	
	ブラインド		○	
	敷物，マット	○		8F スリコ
	装飾物			
補償	日照影響		○	
	電波障害		○	
	騒音		○	
	振動		○	
	風害		○	
	近隣工作物		○	
	隣家補償		○	
	営業補償		○	
その他				

1 階

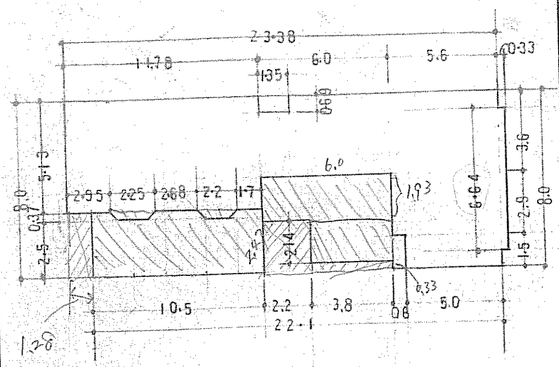

基準法ニヨル床面積

	イ	・23.38 × 8 ＋0.33×6.64	189.231
		・△ 1.28×2.87＋2.47×2.2 ＋0.33×3.9	10.362
			178.869
共用部分	ロ	・2.87×10.5＋1.93×6	41.715
		・2.14×3.8 ＋0.931＋0.9	9.963
		・△ 3.76×0.185	△ 0.695
		・△ 3.66×0.185	△ 0.677
			50.306
賃貸専用部分		・イ－ロ	128.563

2～6 階

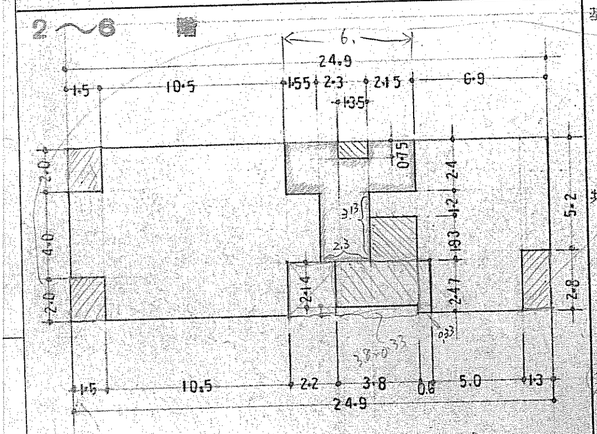

基準法ニヨル床面積

	イ	・24.9 × 8	199.2
		△ 2×1.5×2 ＋2.47×2.2 ＋3.8×0.33	12.688
		△ 2.8×1.3	3.64
			182.872
共用部分	ロ	・1.35×0.75 ＋1.93×2.15	5.162
		・2.14×3.8 ＋2.47×0.6	9.614
			14.776
賃貸共用部分	ハ	・6 × 2.4 ＋2.3×3.13 －1.35×0.75	20.586
			168.096
賃貸専用部分		・イ－ロ－ハ	147.51

7 階

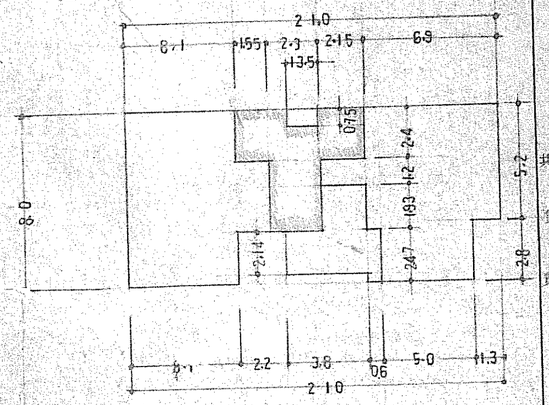

基準法ニヨル床面積

	イ	・2.10×8	168.0
		△ 2.47×2.2 ＋3.8×0.33	6.688
		△ 2.8 ×1.3	3.64
			157.672
共用部分	ロ	2F＝同ジ	14.776
賃貸共用部分	ハ	2F＝同ジ	20.586
			142.896
賃貸専用部分		・イ－ロ－ハ	122.31

8・9 階

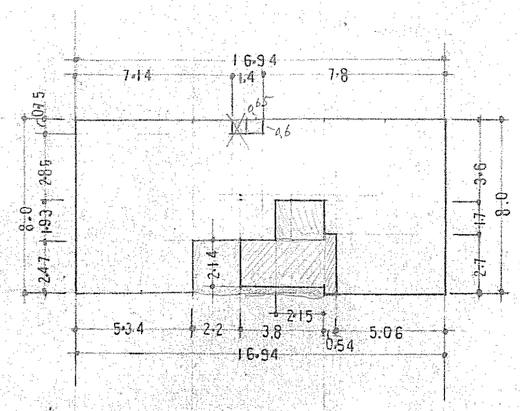

基準法ニヨル床面積

	イ	・16.94 × 8	135.52
		△ 2.47×2.2 ＋3.8×0.33	6.688
			128.832
共用部分	ロ	・1.4×0.75＋2.15×1.93	5.199
		・3.8 × 2.14 ＋2.7×0.54	9.59
賃貸専用部分		・イ－ロ	114.043

屋 階

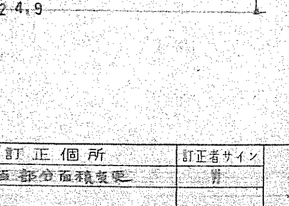

基準法ニヨル床面積

	・2.6 × 3.9	10.14

建築面積

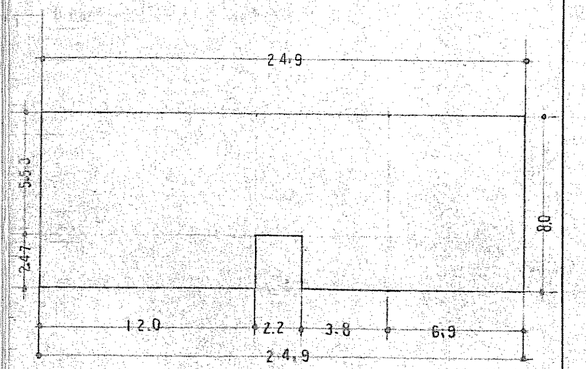

建築面積

・2.4.9 × 8	199.2
△ 2.2×2.47	5.434
	193.766

訂正月日	訂正個所	訂正者サイン
55-9-25	・1階 部分面積変更	青

縮尺	図面名	図面番号
1:120	面積計算書	A-5
設計者サイン		整理番号 / 工事番号
KIG	設計月日 55.6.18	S / S, W / W

工事名

U.S. ヒル新築工事

三和建物 K.K.

主要注意事項 個所

I
II
III
責任者サイン

生産様式 No. 205 K

階	室名		床	塗装	巾木	H	塗装	腰	H	塗装	壁	塗装	天井	H	塗装	一般塗装	摘要 造り付け造作	電気	設備	その他
1階	アプローチ	仕上	赤御影石 ジェット仕上		赤ミカゲ石 本磨	100					虎山陶壁 @300角		ビニトップスパンドレル 450-2 + SPT	2530		床建板 400×500 (黒ミカゲ本磨)	・エレベーター大枠 マンホール (600×1200)	天井灯		植込・ツゲ寄植
	エレベーターホール	下地	一部 本磨										縁石当台地	175			・集合郵便受 タンク.メールボックス TEL			
		躯体	コンクリート								コンクリート		コンクリート			石建板 100×100赤ミカゲ本磨	・ビル案内板(ステンレス)			
	外階段 (1F踊場共)	仕上	磨磁質タイル 100角 ドライノンスリップ					・手摺			吹付タイル		吹付タイル				・ステンレス手摺			
		下地						モルタル塗金鏝押へ吹付タイル			合板仮枠打放		合板仮枠打放							
		躯体	コンクリート		コンクリート						コンクリート		コンクリート							
	ポンプ室	仕上	モルタル塗金鏝押へ															天井灯	揚水ポンプ	
		下地									合板仮枠打放		合板仮枠打放					揚水ポンプ 制御 コンセント	給水	
		躯体	コンクリート		コンクリート						コンクリート		コンクリート							
	貸店舗	仕上																		
		下地	モルタル塗金鏝押へ		(内装別途)								インサート カン @910					天井灯 電線 TV		
		躯体	コンクリート																	
		仕上																		
		下地																		
		躯体																		
		仕上																		
		下地																		
		躯体																		
		仕上																		
		下地																		
		躯体																		
2階	外階段	仕上	防水モルタル塗 金鏝押エ					手入りのみ			吹付タイル		吹付タイル				・階表示板 アクリルレジディメード	天井灯		
		下地	塗布防水		合板仮枠打放 目地刷し			モルタル塗金鏝押へ吹付タイル			合板仮枠打放		合板仮枠打放							
		躯体	コンクリート		コンクリート						・コンクリート		コンクリート							
	エレベーターホール	仕上	コンクリーテリウム色		ソフト巾木	75					ビニールクロス貼		ネヤラート9ミ	2300			エレベーター大枠 ステンレス 18SC	天井灯		
		下地	モルタル塗金鏝押へ								LGS PB 12%+PB 9% コンクリート PB 12% GL工法		LGS PB 9%							
		躯体	コンクリート		コンクリート						・LGS コンクリート		コンクリート							
	男子便所 女子便所	仕上	Pタイル2M/M					・腰シ台正・前面			ビニールクロス貼			2300			・ステンレス流し 角丸型 水石刃(ステンレス)	ブラケット コンセント	給排水 電気温水器	換気ファン(F.D付) (天井)
		下地	モルタル塗金鏝押へ		全上			・100 角半磁器タイル貼			PB 12% GL工法		全上							
		躯体	コンクリート								コンクリート									
		仕上	寒リファションタイル(ソフラ)		サニタリータイル						100 角半磁器タイル貼		PB 9%	2200	VP3	・台 TB	・トイレットフース ポリエステルイロ半透明	天井灯	給排水 手洗器	換気ファン(F.D付) (天井)
		下地	防水モルタル塗										LGS			・男子小便器下TB台			給湯器 小便器	ステンレス製レンジステー 85 φ
		躯体	コンクリート								・コンクリート		コンクリート						紙巻器 カガミ	
	貸事務所	仕上	Pタイル2丁		ソフト巾木	75					LGS PB 9%+PB 12%	VP	ネプトーン貼 7ミ	2500		・梁型、PB 9% GL工法、VP	・ブラインドボックス	天井灯		・空冷ヒートポンプパッケージユニット
		下地	モルタル塗金鏝押へ								PB 12% GL工法		LGS				・カーテンボックス	コンセント		
		躯体	コンクリート								コンクリート		コンクリート					TEL TV		換気ファン(F.D付)
	バルコニー	仕上	防水モルタル塗 金鏝押エ (2F)の(シート防水)								・外壁と面仁		・土間のみ・ 吹付タイル				避難ロハッチ (ラッフ°の内側)			
		下地	塗布防水		モルタル塗金鏝押へ								・LGSスレート大平張 4ミ				2子のみ、避難ハシゴ ステンレス 15mm 手スリ			
		躯体	コンクリート																	
		仕上																		
		下地																		
		躯体																		
		仕上																		
		下地																		
		躯体																		
3階	エレベーターホール	仕上	玄昌石 150角		玄昌石	100					ビニールクロス貼		ネヤラート9ミ	2400			エレベーター大枠 ステンレス 18SC 鏡仕上	天井灯 ドアホン		
		下地									モルタル塗金鏝押へ		LGS							
		躯体	コンクリート																	
	玄関	仕上	玄昌石 150角			100					部貼		油	2500			・下駄箱 (オーダーメード)	天井灯		
		下地									PB 12% GL工法		木造下地 PB 9%				・上り框 ケヤキ材 90×60			
		躯体	コンクリート																	

材料
S 鋼 / AL アルミ / SS ステンレス / BR 真ちゅう / GM 砲金 / LGS 軽量鉄骨 / P パイプ / FB フラットバー / PS プレストレストコンクリート / PC プレキャストコンクリート / LC 軽量コンクリート / ALC A L C 版 / CB コンクリートブロック / TB テラゾーブロック / PG ペアーガラス / PSG みがきガラス / PWG みがき網入ガラス / FWG 網入型板ガラス / SG 透明ガラス / FG 型板ガラス / TG 強化ガラス / HG 熱線吸収ガラス / PB プラスターボード / AB 石綿板

塗料
OP 油性ペイント / LEP ラテックス系エマルジョンペイント / VEP ビニールエマルジョンペイント / AP アクリル系ペイント / VP ビニール系ペイント / FP フタル酸系ペイント / L 色ラッカー / CL クリヤラッカー / OS オイルステイン / AD アルミ製とびら / SSD ステンレス製とびら / TGD 強化ガラス製とびら / FSD 防火戸 / FSH 防火シャッター / WD 木製とびら / SD 鋼製とびら / ZC ジンクロート / WX ワックス

建具
SH シャッター / WW 木製窓 / SW 鋼製窓 / AW アルミ窓 / SSW ステンレス窓 / WS 木製スクリーン / S.S 鋼製スクリーン / AS アルミスクリーン / SS.S ステンレススクリーン / WGR 木製ガラリ / SGR 鋼製ガラリ / AGR アルミガラリ / SSGR ステンレスガラリ / PGR プラスチックガラリ / FH フロアーヒンジ

照明器具
FL けい光灯 / L 白熱灯

衛生器具
L 洗面器 / C 大便器 / U 小便器

工事名	主要注意事項 個所	訂正月日	訂正個所	訂正者サイン	縮尺	図面名	図面番号
U.S.ビル新築工事	I	55.2.18	植込 サツキ→ツツジ		1:	内部仕上表 ①	A-5
三和建物 K.K.	II				設計者サイン KIG		整理番号 S W / 工事番号 S W
	III						
	責任者サイン				設計月日 55.2.18		

階	室名		床	巾木			腰			壁		天井			一般塗装	摘要			
					H	塗装		H	塗装		塗装		H	塗装		造り付け造作	電気	設備	その他
6階	ホール	仕上	ヴェルトス10 カーペット7%	木製	60	OP				漆喰		漆喰	2400				天井灯 コンセント		
		下地	木部 耐水ベニヤ12%							PB 12%		木造下地 PB 9%							
		躯体	コンクリート							コンクリート 木地		コンクリート							
	居間・食堂	仕上										漆喰 ビニールクロス貼 (上り天井含む)	2400		回縁 50×22 OP	・カーテンボックス ・ホームカウンター(ナショナル電工) (空調機収納型)	天井灯 コンセント TEL TV		換気ファン(F.D付)
		下地	全上	全上						全上		木造下地 PB 9%	2800						
		躯体										コンクリート							
	洋間 A	仕上										漆喰	2400		回縁 50×22 OP	カーテンボックス ・書棚	天井灯 コンセント TEL TV		
		下地	全上	全上						全上		木造下地 PB 9%							
		躯体										コンクリート							
	洋間 B	仕上											2400		回縁 50×22 OP	カーテンボックス ワードローブ	天井灯 コンセント TEL TV		
		下地	全上	全上						全上		全上							
		躯体																	
	洋間 C	仕上											2400			カーテンボックス	天井灯 コンセント TEL TV		
		下地	全上	全上						全上		全上							
		躯体																	
	納戸	仕上	密木台張貼	木製	60	OS					VP	ジプトーン貼り7%	2400			吊タオ	天井灯		
		下地	木部							PB 12%		木造下地							
		躯体	コンクリート									コンクリート							
	タンス置場	仕上	12 ベニヤ	畳寄ズリ						耐ベニヤ 4%		耐ベニヤ 4%	2360						
		下地	木部									木造下地							
		躯体	コンクリート																
	厨房	仕上	GAFシート							・ファションタイル 200×100		ビニールクロス貼	2300			・システムキッチン	天井灯 コンセント	給排水 給湯 ガス	換気ファン(F.D付) ステンレス製レンジスター 85 ø
		下地	・木部 耐水ベニヤ12%									木造下地 PB 9%							
		躯体	コンクリート																
	便所	仕上	150角タイル		60	OP				150角タイル			2300			・吊戸棚	天井灯 コンセント	給排水 カガミ 洋風便器 紙巻器 手洗器	換気ファン(F.D付)
		下地										全上							
		躯体	コンクリート							コンクリート C.B									
	浴室	仕上	・ファションタイル(セラマーブル) 200×200							・ファションタイル(セラマーブル) 200×200		バスリブ					防水プラケット	給排水 給湯 ホーローバス(フタ付) シャワー カガミ	換気ファン(F.D付)
		下地	アスファルト防水増下地									木造下地							
		躯体	コンクリート																
	洗面洗たく室	仕上	GAFシート	木製	60	OP				ビニールクロス貼		ビニールクロス貼	2300			・吊戸棚 ・洗濯物入	天井灯 コンセント	給排水 給湯 洗面化粧台 洗濯パン	換気ファン(F.D付) ステンレス製レジスター 85 ø
		下地	・木部 耐水ベニヤ12%							PB 12% コンクリート 木地		木造下地 PB 9%							
		躯体	コンクリート									コンクリート							
	バルコニー	仕上	モルタル金鏝押へ トップコート塗	モルタル金鏝押へ						・外壁下同ジ		・外壁下同ジ				・折タタミ物置(ナカエ製)			
		下地	シート防水	トップコート塗り															
		躯体	コンクリート																
		仕上																	
		下地																	
		躯体																	
		仕上																	
		下地																	
		躯体																	
9階	エレベーターホール	仕上	玄昌石 150角	玄昌石	100					ビニールクロス貼		ジプトーン7%	2400			EL扉 ステンレス18C ヘアーライン仕上	天井灯 ドアホン		
		下地								モルタル金鏝押へ		PBS							
		躯体	コンクリート	コンクリート						コンクリート		コンクリート							
	玄関	仕上								漆喰		漆喰	2500			・下駄箱 ユーシーメード ・框材 スノコ	天井灯		
		下地	全上	全上						PB 12% GL工法		木造下地 PB 9%							
		躯体								コンクリート		コンクリート							
	ホール	仕上	ヴェルトス10 カーペット	木製	60	OP				漆喰			2400			・ヒノキ框・ケヤキ材 60×90	天井灯 コンセント		
		下地	木部 耐水ベニヤ12%							PB 12% (RC GL工法) コンクリート 木地		全上							
		躯体	コンクリート																

材料

S 鋼	FB フラットバー	SG 透明ガラス	HG 熱線吸収ガラス				
AL アルミ	PS プレストレストコンクリート	FG 型板ガラス	PB プラスターボード				
SS ステンレス	PC プレキャストコンクリート	TG 強化ガラス	AB 石綿板				
BR 真ちゅう	LC 軽量コンクリート	PG ペアーガラス					
GM 硬金	ALC A L C 版	PSG みがきガラス					
LGS 軽量鉄骨	CB コンクリートブロック	PWG みがき網入ガラス					
P パイプ	TB テラゾーブロック	FWG 網入型板ガラス					

塗料

OP 油性ペイント	L 色ラッカー	WD 木製とびら	SH シャッター
LEP ラテックス系エマルジョンペイント	CL クリヤラッカー	SD 鋼製とびら	S.S 鋼製スクリーン
VEP ビニールエマルジョンペイント	OS オイルステイン	AD アルミ製とびら	A.S アルミスクリーン
AP アクリル系ペイント	ZC ジラコート	TGD 強化ガラス製とびら	SS.S ステンレススクリーン
VP ビニール系ペイント	WX ワックス	FSD 防火戸	SSGR ステンレスガラリ
FP フタル酸系ペイント		FSH 防火シャッター	PGR プラスチックガラリ

建具

WW 木製窓	WGR 木製ガラリ		
SW 鋼製窓			
AW アルミ窓			
SSW ステンレス窓	SGR 鋼製ガラリ		
WS 木製スクリーン	AGR アルミガラリ		

照明器具

FL けい光灯	
L 白熱灯	

衛生器具

L 洗面器	
C 大便器	
U 小便器	

工事名		主要注意事項 個所	訂正月日	訂正個所	訂正者サイン	縮尺	図面名
U.C. ビル新築工事	三和建物 K.K.	I	55.7.18	SP 居間食堂 ホームカウンター 他0	T	1：.	内部仕上表 ②
		II	〃	洋間A 書棚 〃	〃	設計者サイン	設計月日 55.6.18
		III	〃	洗たく室 タオル洗たく物入	〃		
		責任者サイン					

図面番号	
A-7	
整理番号	工事番号
S	S
W	W

階	室名		床	巾木 H	巾木 塗装	腰 H	腰 塗装	壁	壁 塗装	天井	天井 H	天井 塗装	一般塗装	摘要 造り付け建作	摘要 電気	摘要 設備	摘要 その他
B	居間・食堂	仕上	フェルトス10 カーペット7%	木製	60	OP		師岡		ビニールクロス貼	2400 2800		廻縁 50×22 O.P	・カーテンボックス 木巾 ??、	天井灯 コンセント TEL TV		換気ファン(F.D付)
		下地	木部 耐水ベニヤ 12%					PB 12% (RC・軽工法)		木造下地 PB 9%							
		躯体	コンクリート					木部 コンクリート		コンクリート							
	洋間 A	仕上									2400		廻縁 50×22 O.P	・カーテンボックス ワードローブ	天井灯 コンセント TEL TV		
		下地	全上	全上				・グラスウール 100% 全上 ・PB 9+12%		全上							
		躯体								コンクリート							
	洋間 B	仕上									2400		廻縁 50×22 O.P	カーテンボックス ワードローブ	天井灯 コンセント TEL TV		
		下地	全上	全上				全上		全上							
		躯体															
	ダンス練場	仕上	12% ベニヤ	雑巾ズリ				4% 幅ベニヤ		4% 幅ベニヤ ???	2360						
		下地	木部														
		躯体	コンクリート														
	日本間	仕上	タタミ 畳材 エン甲製	WX	畳ミ寄せ			新西京壁書		中貼ボリ付合板 目スカシ (??????)	2400				天井灯 コンセント TEL TV		
		下地	木部							木造下地							
		躯体						コンクリート 木部		コンクリート							
	???	仕上	???							???							
		下地								???							
		躯体								???							
	仏ダン	仕上	ケヤキベニヤ地板	雑巾ズリ				新西京壁書		合板 モミ柄貼色	2800			・上り框 ケヤキ 100×100	天井灯 コンセント		
		下地	木部							木造下地 PB 9%							
		躯体	コンクリート							コンクリート							
	押入	仕上	幅ベニヤ 6%	雑巾ズリ				幅ベニヤ 4%		3% ベニヤ	2400			・棚 ???			
		下地	木部							木造下							
		躯体	コンクリート					コンクリート 木部		コンクリート							
	物入	仕上															
		下地	全上	全上				全上		全上							
		躯体															
	???	仕上	GAFシート							・ビニールクロス貼	2300			システムキッチン	天井灯	給排水 ガス 給湯	換気ファン(F.D付) ステンレス製レジスター 85 ?
		下地	木部 耐水ベニヤ 12%							・木造下 PB 9%							
		躯体	コンクリート					コンクリート C.B		コンクリート							
	便所	仕上	150 角タイル		60	OP		150 角タイル			2300				天井灯 コンセント	給排水 洋風便器 紙巻器 非常灯 ???	換気ファン(F.D付)
		下地								全上							
		躯体	コンクリート					C.B ・木製									
	洗面	仕上	??? カーペット7%	木製	60	OP		ビニールクロス貼			2300			・鏡戸棚	天井灯 コンセント	給排水 洗面	
		下地	木部 耐水ベニヤ 12 ?					PB 12% く		全上						カガミ 化粧カウ	
		躯体	コンクリート														
	洗面洗たく室	仕上	GAFシート											・鏡戸棚 ・洗濯物入	天井灯 コンセント	給排水 洗面 洗面化粧台	換気ファン(F.D付) ステンレス製レジスター 85 ?
		下地	木部 耐水ベニヤ 12 ?	全上				全上		全上						防水パン	
		躯体	コンクリート														
	浴室	仕上	ファションタイル(セラマーフル) 200角					・ファションタイル(セラマーフル) ハスリつ							防水ブラケット	給湯水 給湯 ホーローバス (フタ付 シャワー カガミ	換気ファン(F.D付)
		下地	アスファルト防水の上塗							木造下地							
		躯体	コンクリート					コンクリート 100 C.B		コンクリート							
		仕上															
		下地															
		躯体															
塔屋	エレベーター機械室	仕上	??? コンクリート金鏝押エ												天井灯 コンセント		
		下地															
		躯体						合板板張打込		合板板張打込							
		仕上															
		下地															
		躯体															

材料
S 鋼 / FB フラットバー / SG 透明ガラス / HG 熱線吸収ガラス
AL アルミ / PS プレストレストコンクリート / FG 型板ガラス / PB プラスターボード
SS ステンレス / PC プレキャストコンクリート / TG 強化ガラス / AB 石綿板
BR 真ちゅう / LC 軽量コンクリート / PG ペアーガラス
GM 砂鉄 / ALC A L C 版 / PSG みがきガラス
LGS 軽量鉄骨 / CB コンクリートブロック / PWG みがき網入ガラス
P パイプ / TB テラコッタブロック / FWG 網入型板ガラス

塗料
OP 油性ペイント / L 色ラッカー / WD 木製とびら / SH シャッター / S.S 鋼製スクリーン / SSGR ステンレスカラリ / FL けい光灯
LEP ラテックス系エマルジョンペイント / CL クリヤラッカー / SD 鋼製とびら / A.S アルミスクリーン / PGR プラスチックカラリ / L 白熱灯
VEP ビニールエマルジョンペイント / OS オイルステイン / AD アルミ製とびら / WW 木製窓 / SS.S ステンレススクリーン / FH フロアーヒンジ
AP アクリル系ペイント / ZC ジテコート / SSD ステンレス製とびら / SW 鋼製窓 / WGR 木製ガラリ
VP ビニール系ペイント / WX ワックス / TGD 強化ガラス製とびら / AW アルミ窓 / SGR 鋼製ガラリ
FP フタル酸系ペイント / FSD 防火とびら / SSW ステンレス窓 / AGR アルミガラリ
FSH 防火シャッター / WS 木製スクリーン

建具

照明器具
FL けい光灯
L 白熱灯

衛生器具
L 洗面器
C 大便器
U 小便器

工事名	主要注意事項 個所	訂正月日	訂正個所	訂正者サイン	縮尺	図面名	図面番号
U.S.ビル新築工事	I	55 7.18	洗たく室 タナ→洗たく物入	T	1:	内部仕上表 ③	A-8
三和建物 K.K.	II	55 11.6	居間 間戸中止		設計者サイン	設計月日 55.6.18	整理番号 S W / 工事番号 S W
	III		収納書棚新設				
	責任者サイン		湯沸室→洗面に変更				

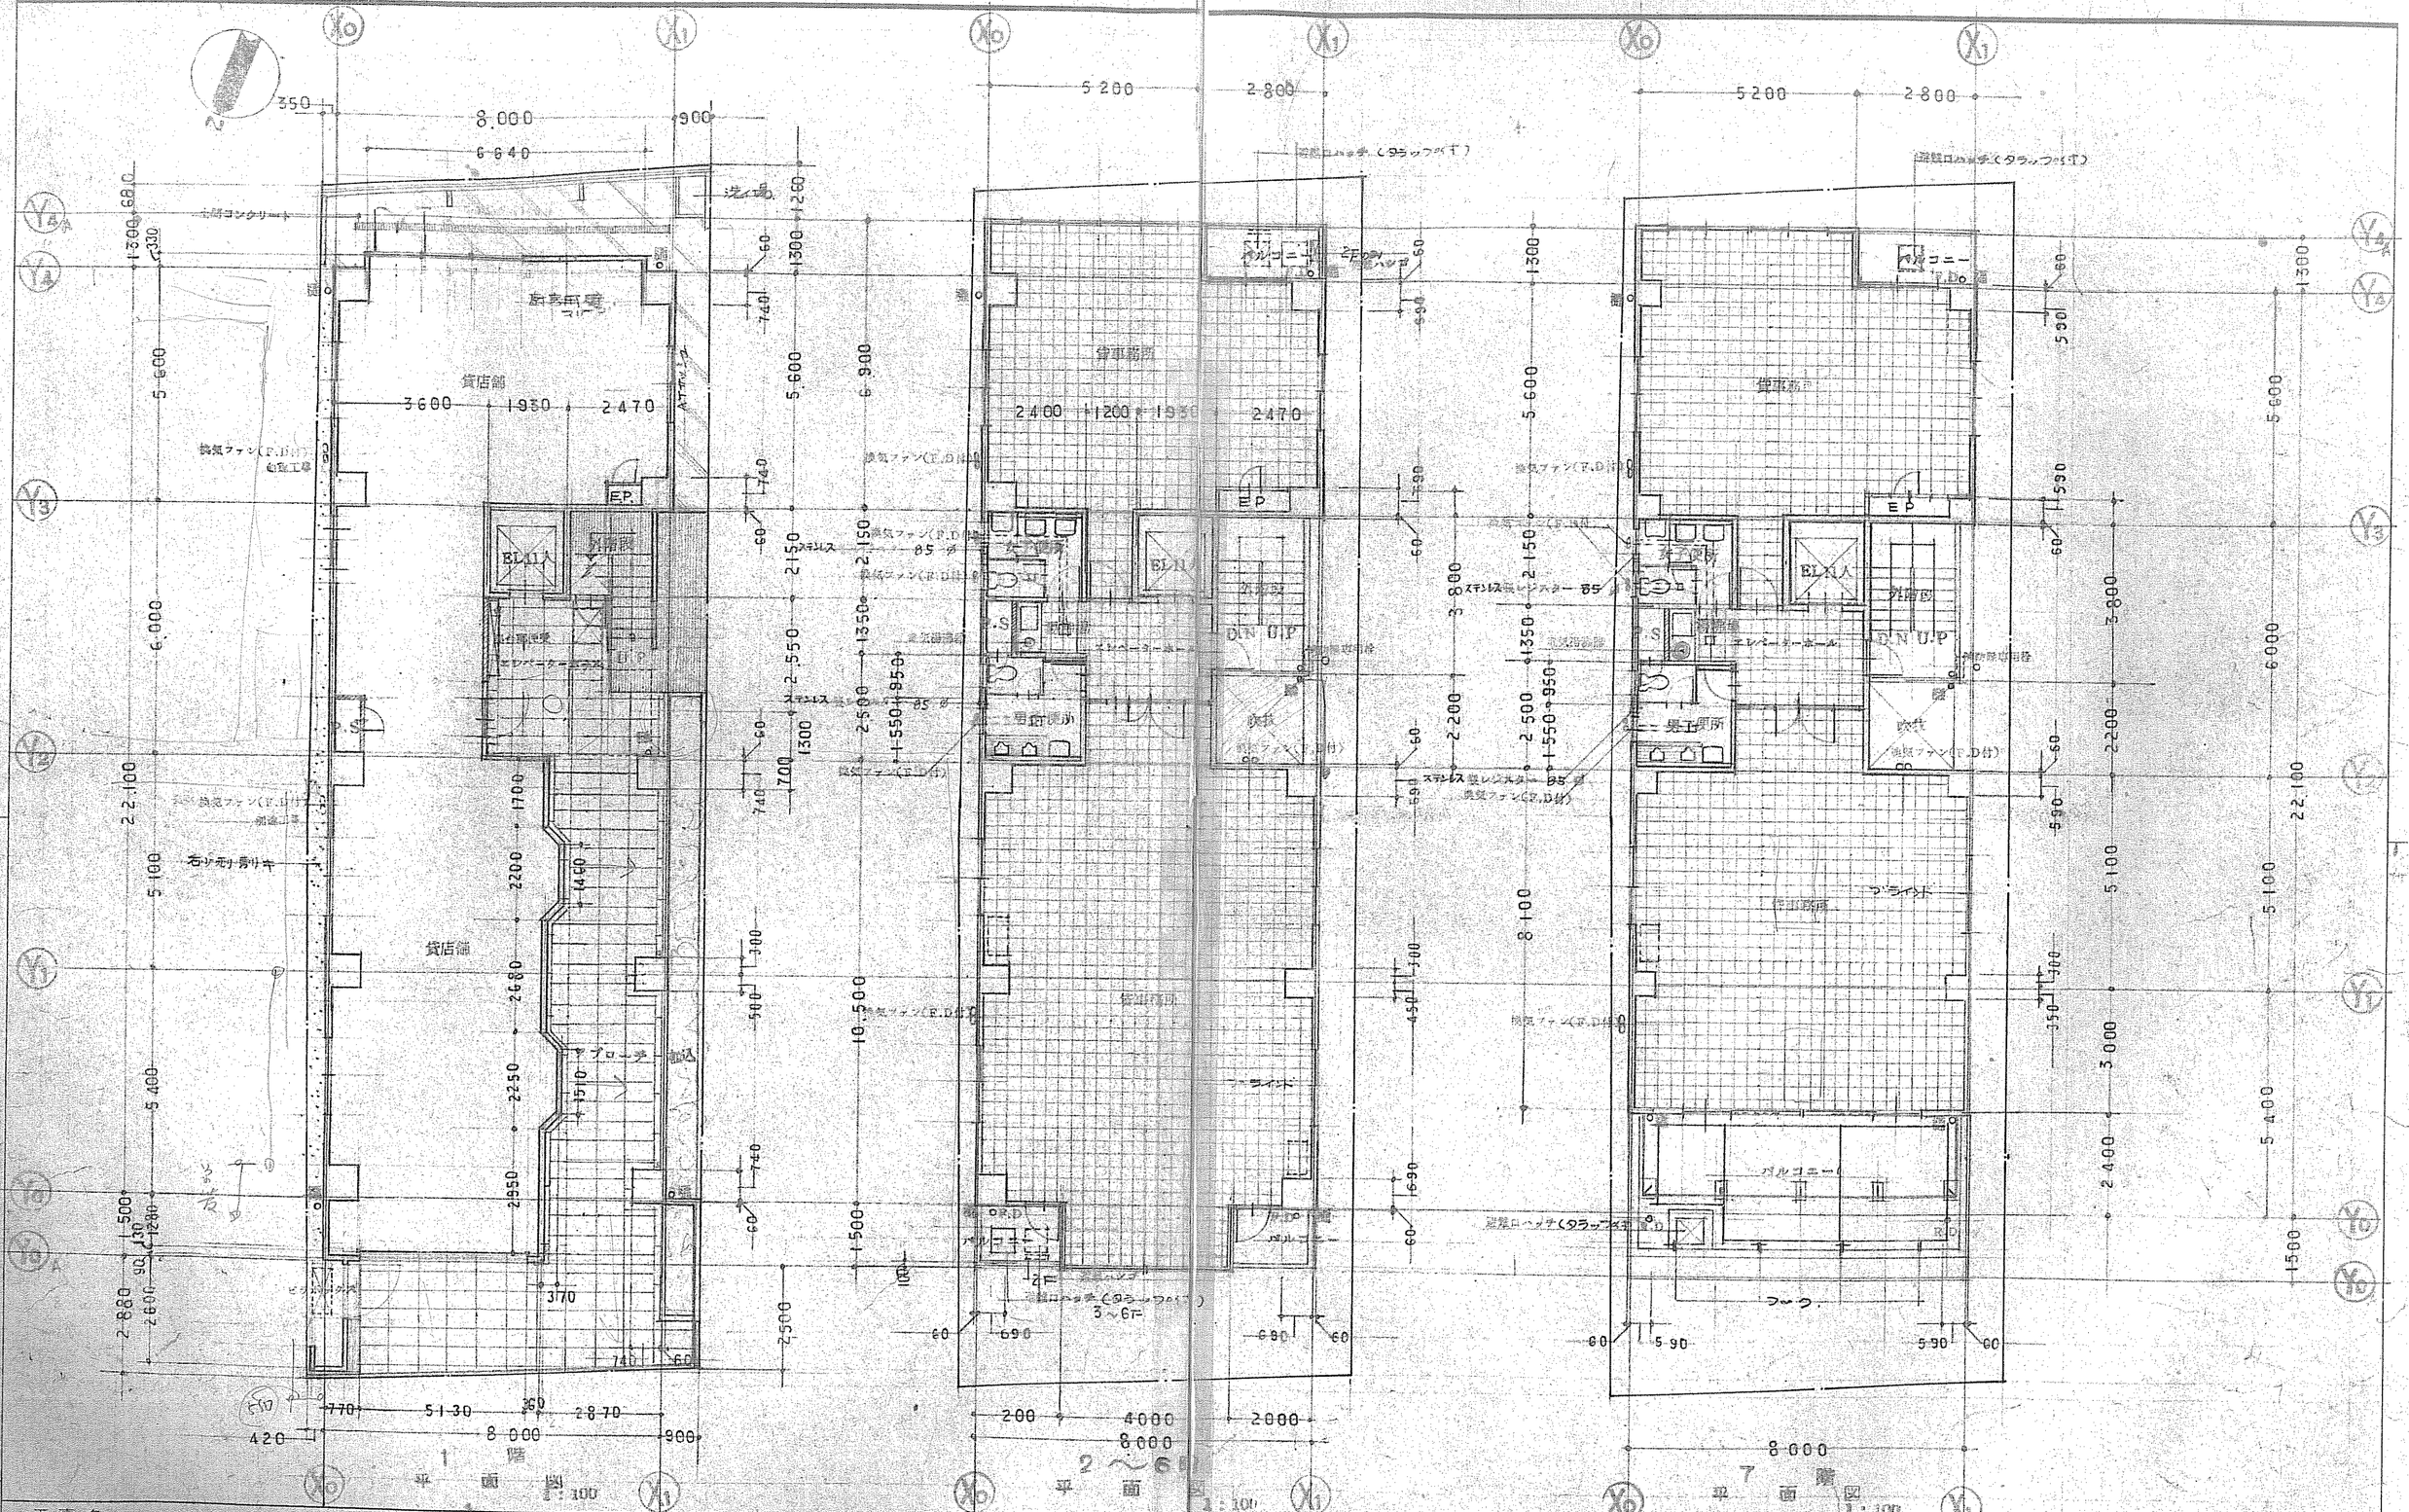

工事名	U.S.ビル新築工事	三和建物K.K.	主要注意事項 個所	訂正月日	訂正個所	訂正者サイン	縮尺 1:100
			I	55-9-25	1階部分面積変更		図面名 平面図 ①
			II	〃	2F南側バルコニーハッチをバルコニー有効		設計者サイン KIG
			III				設計月日 55.5.27
			責任者サイン				図面番号 A-10
							整理番号 S W / 工事番号 S W

生産様式 No. 205 K

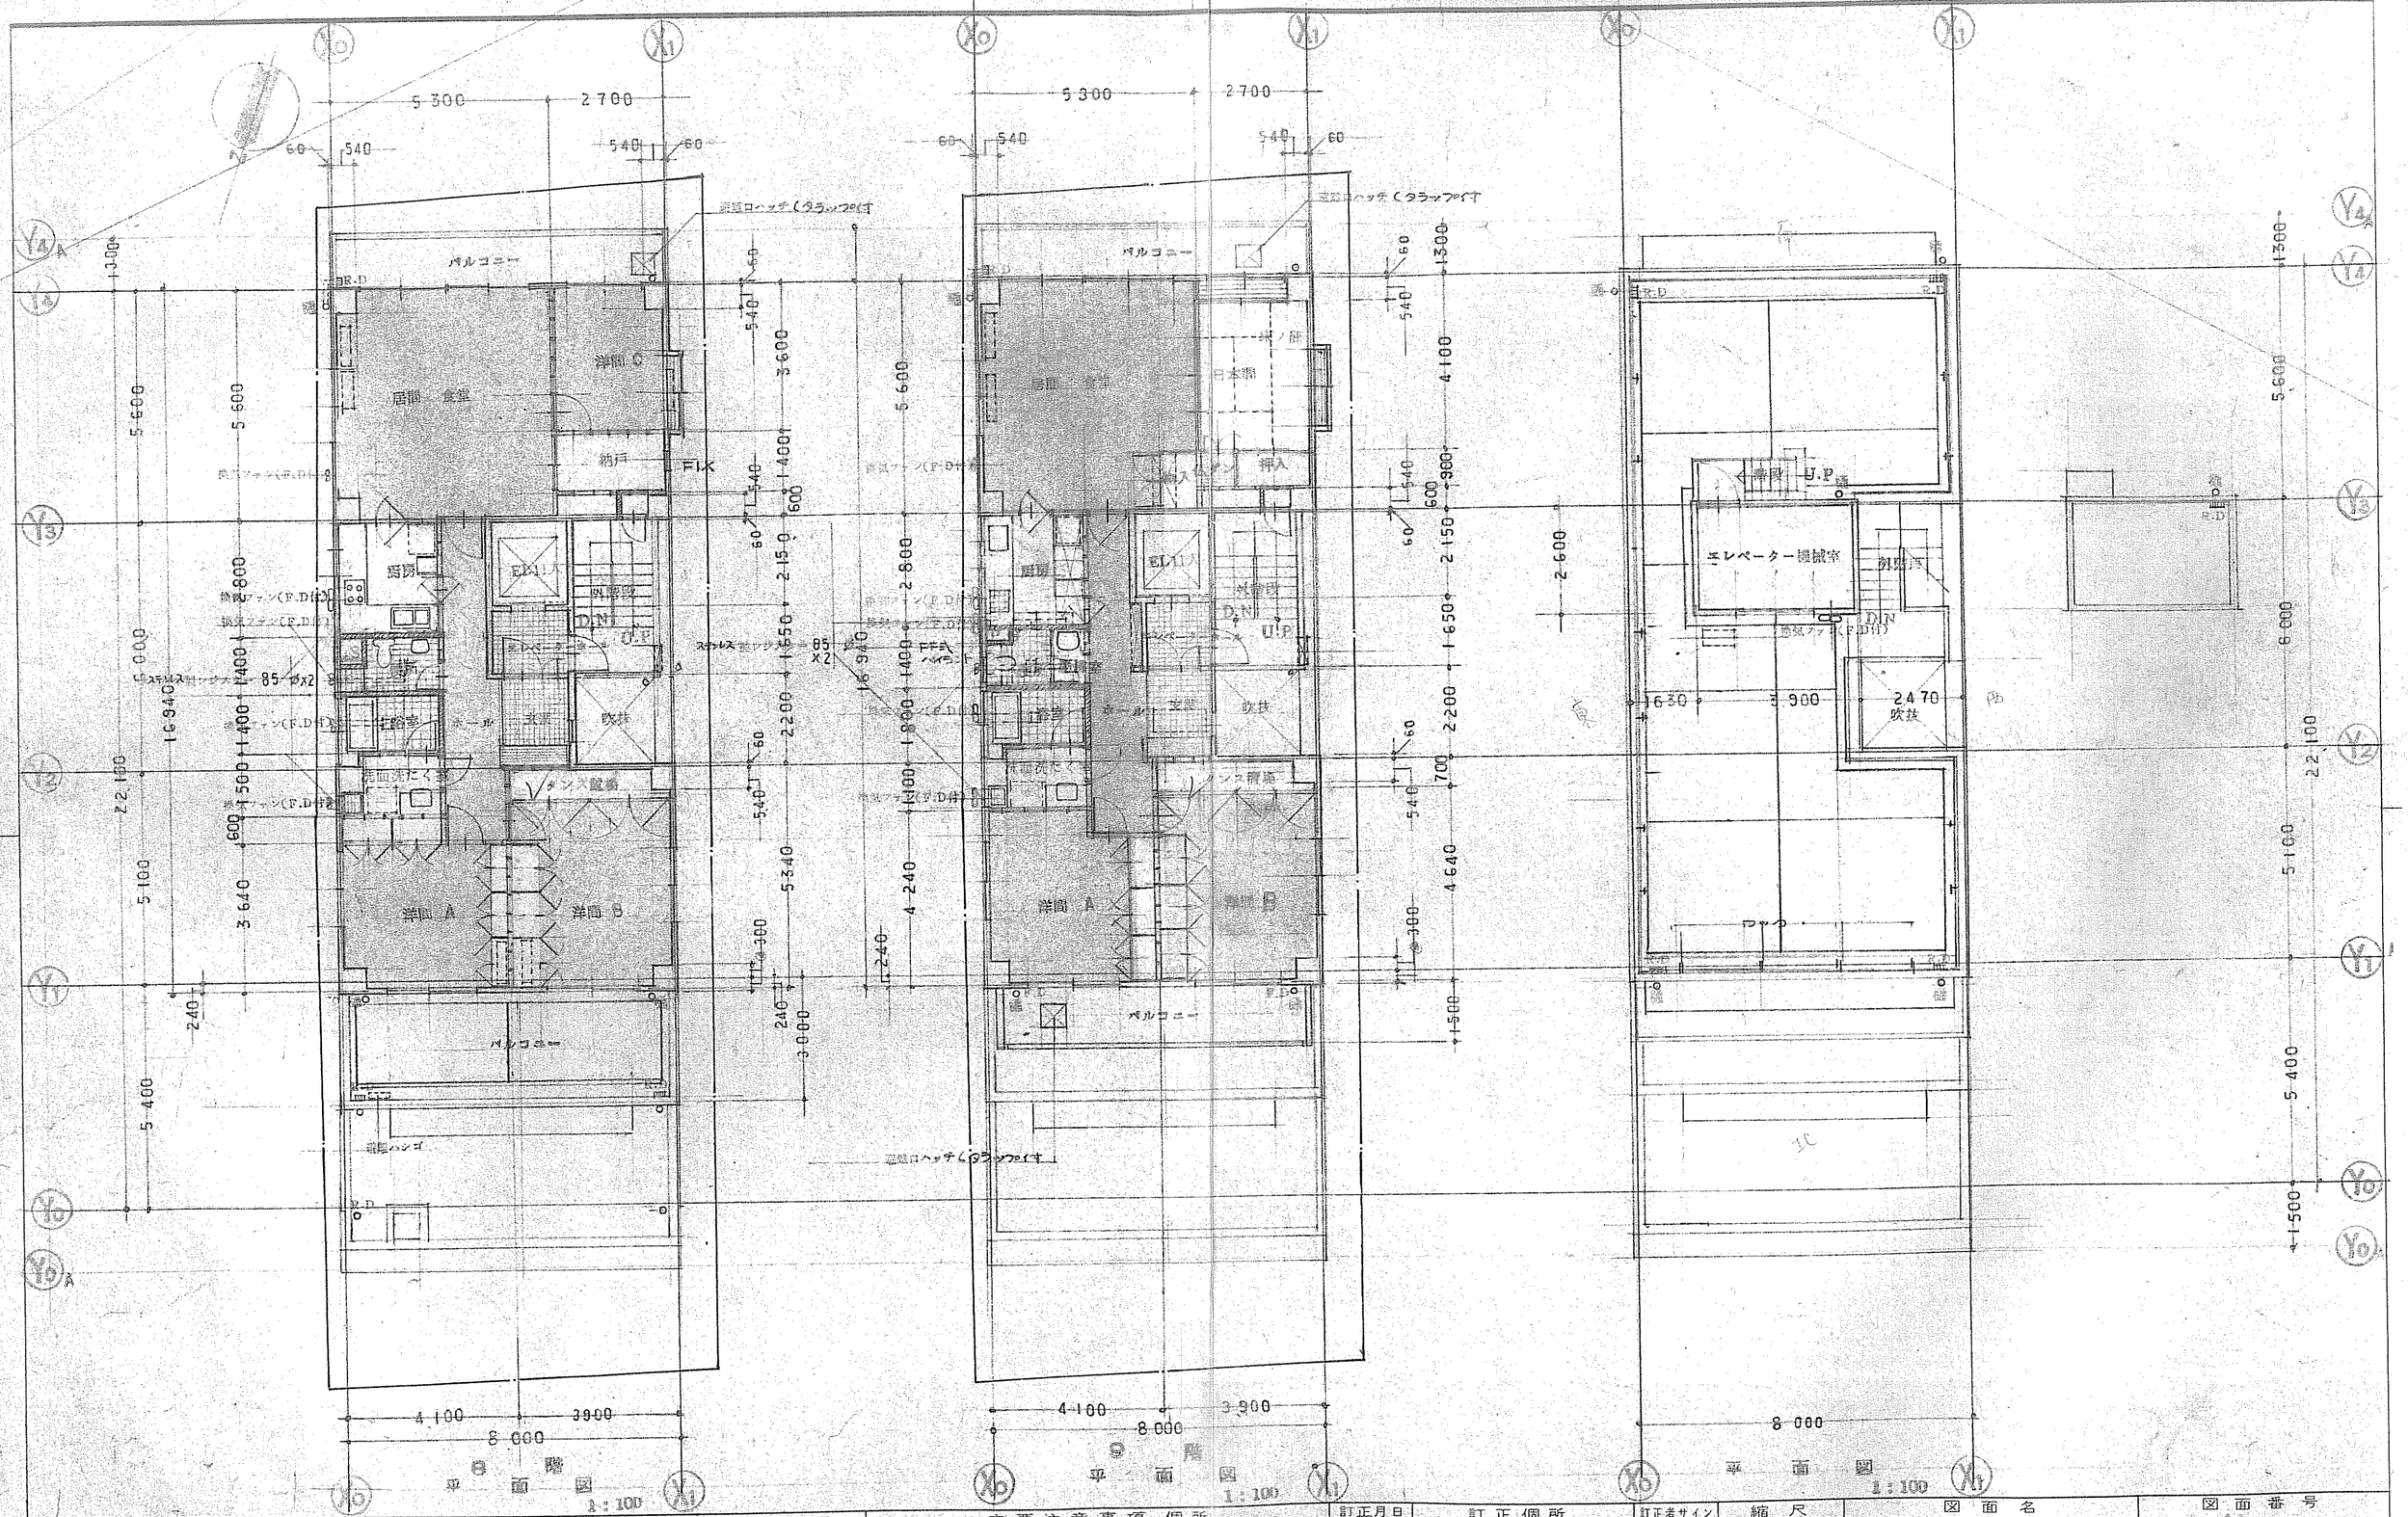

8 階 平 面 図

9 階 平 面 図

R 階 平 面 図

工事名	主要注意事項個所	訂正月日	訂正個所	訂正者サイン	縮尺	図面名	図面番号
U.S. ビル新築工事	I	55.2.18	9F EVホール 床下 自住切 185 ホール側	T	1:100	平面図②	A-11
三和建物 K.K.	II		に移動		設計者サイン		整理番号 / 工事番号
	III				KIG		S / S
	責任者サイン				設計月日 55.5.27		W / W

生産様式 No. 205-K

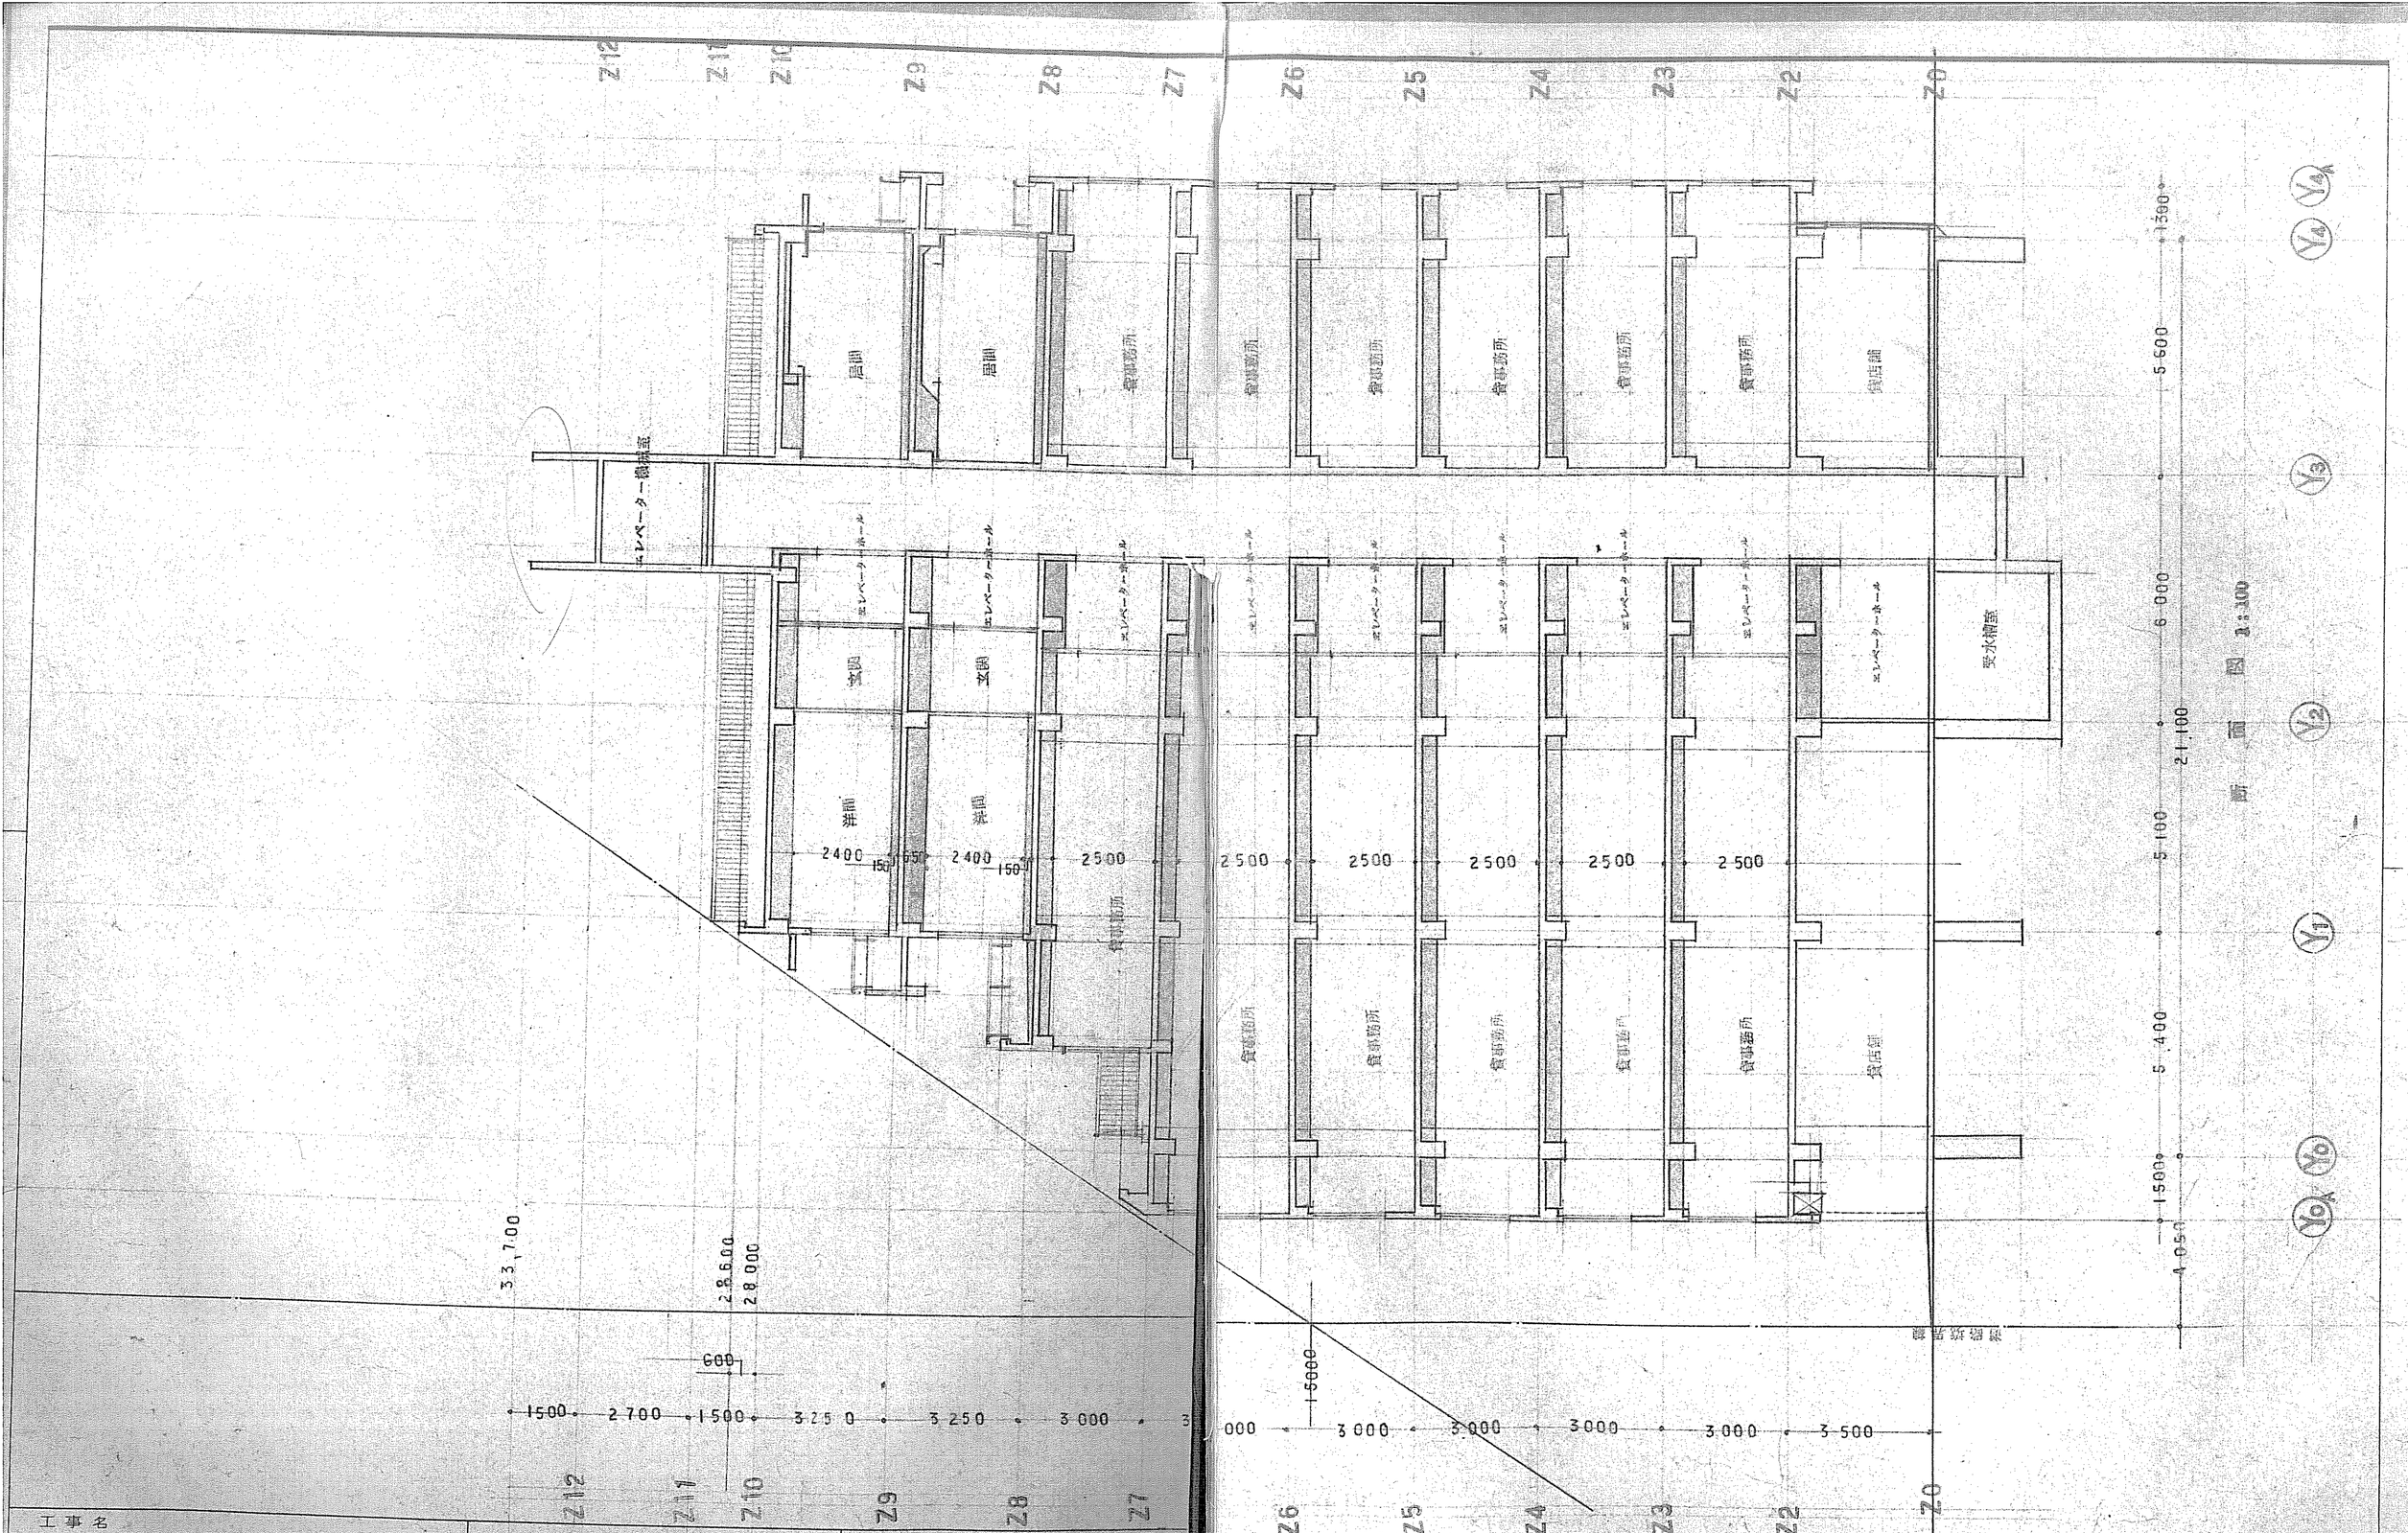

断面図 1:100

工事名		主要注意事項 個所
U. S. ビル新築工事	三和建物 K.K.	I
		II
		III
		責任者サイン

訂正月日	訂正個所	訂正者サイン
55.7.18	8F 階高 3200→3250	〃
〃	9F 〃 3300→3250	〃

縮尺	図面名	図面番号
1:100	断面図	A-12

設計者サイン	設計月日	整理番号	工事番号
KIG	55.5.27	S	S
		W	W

生産様式 No 205 K

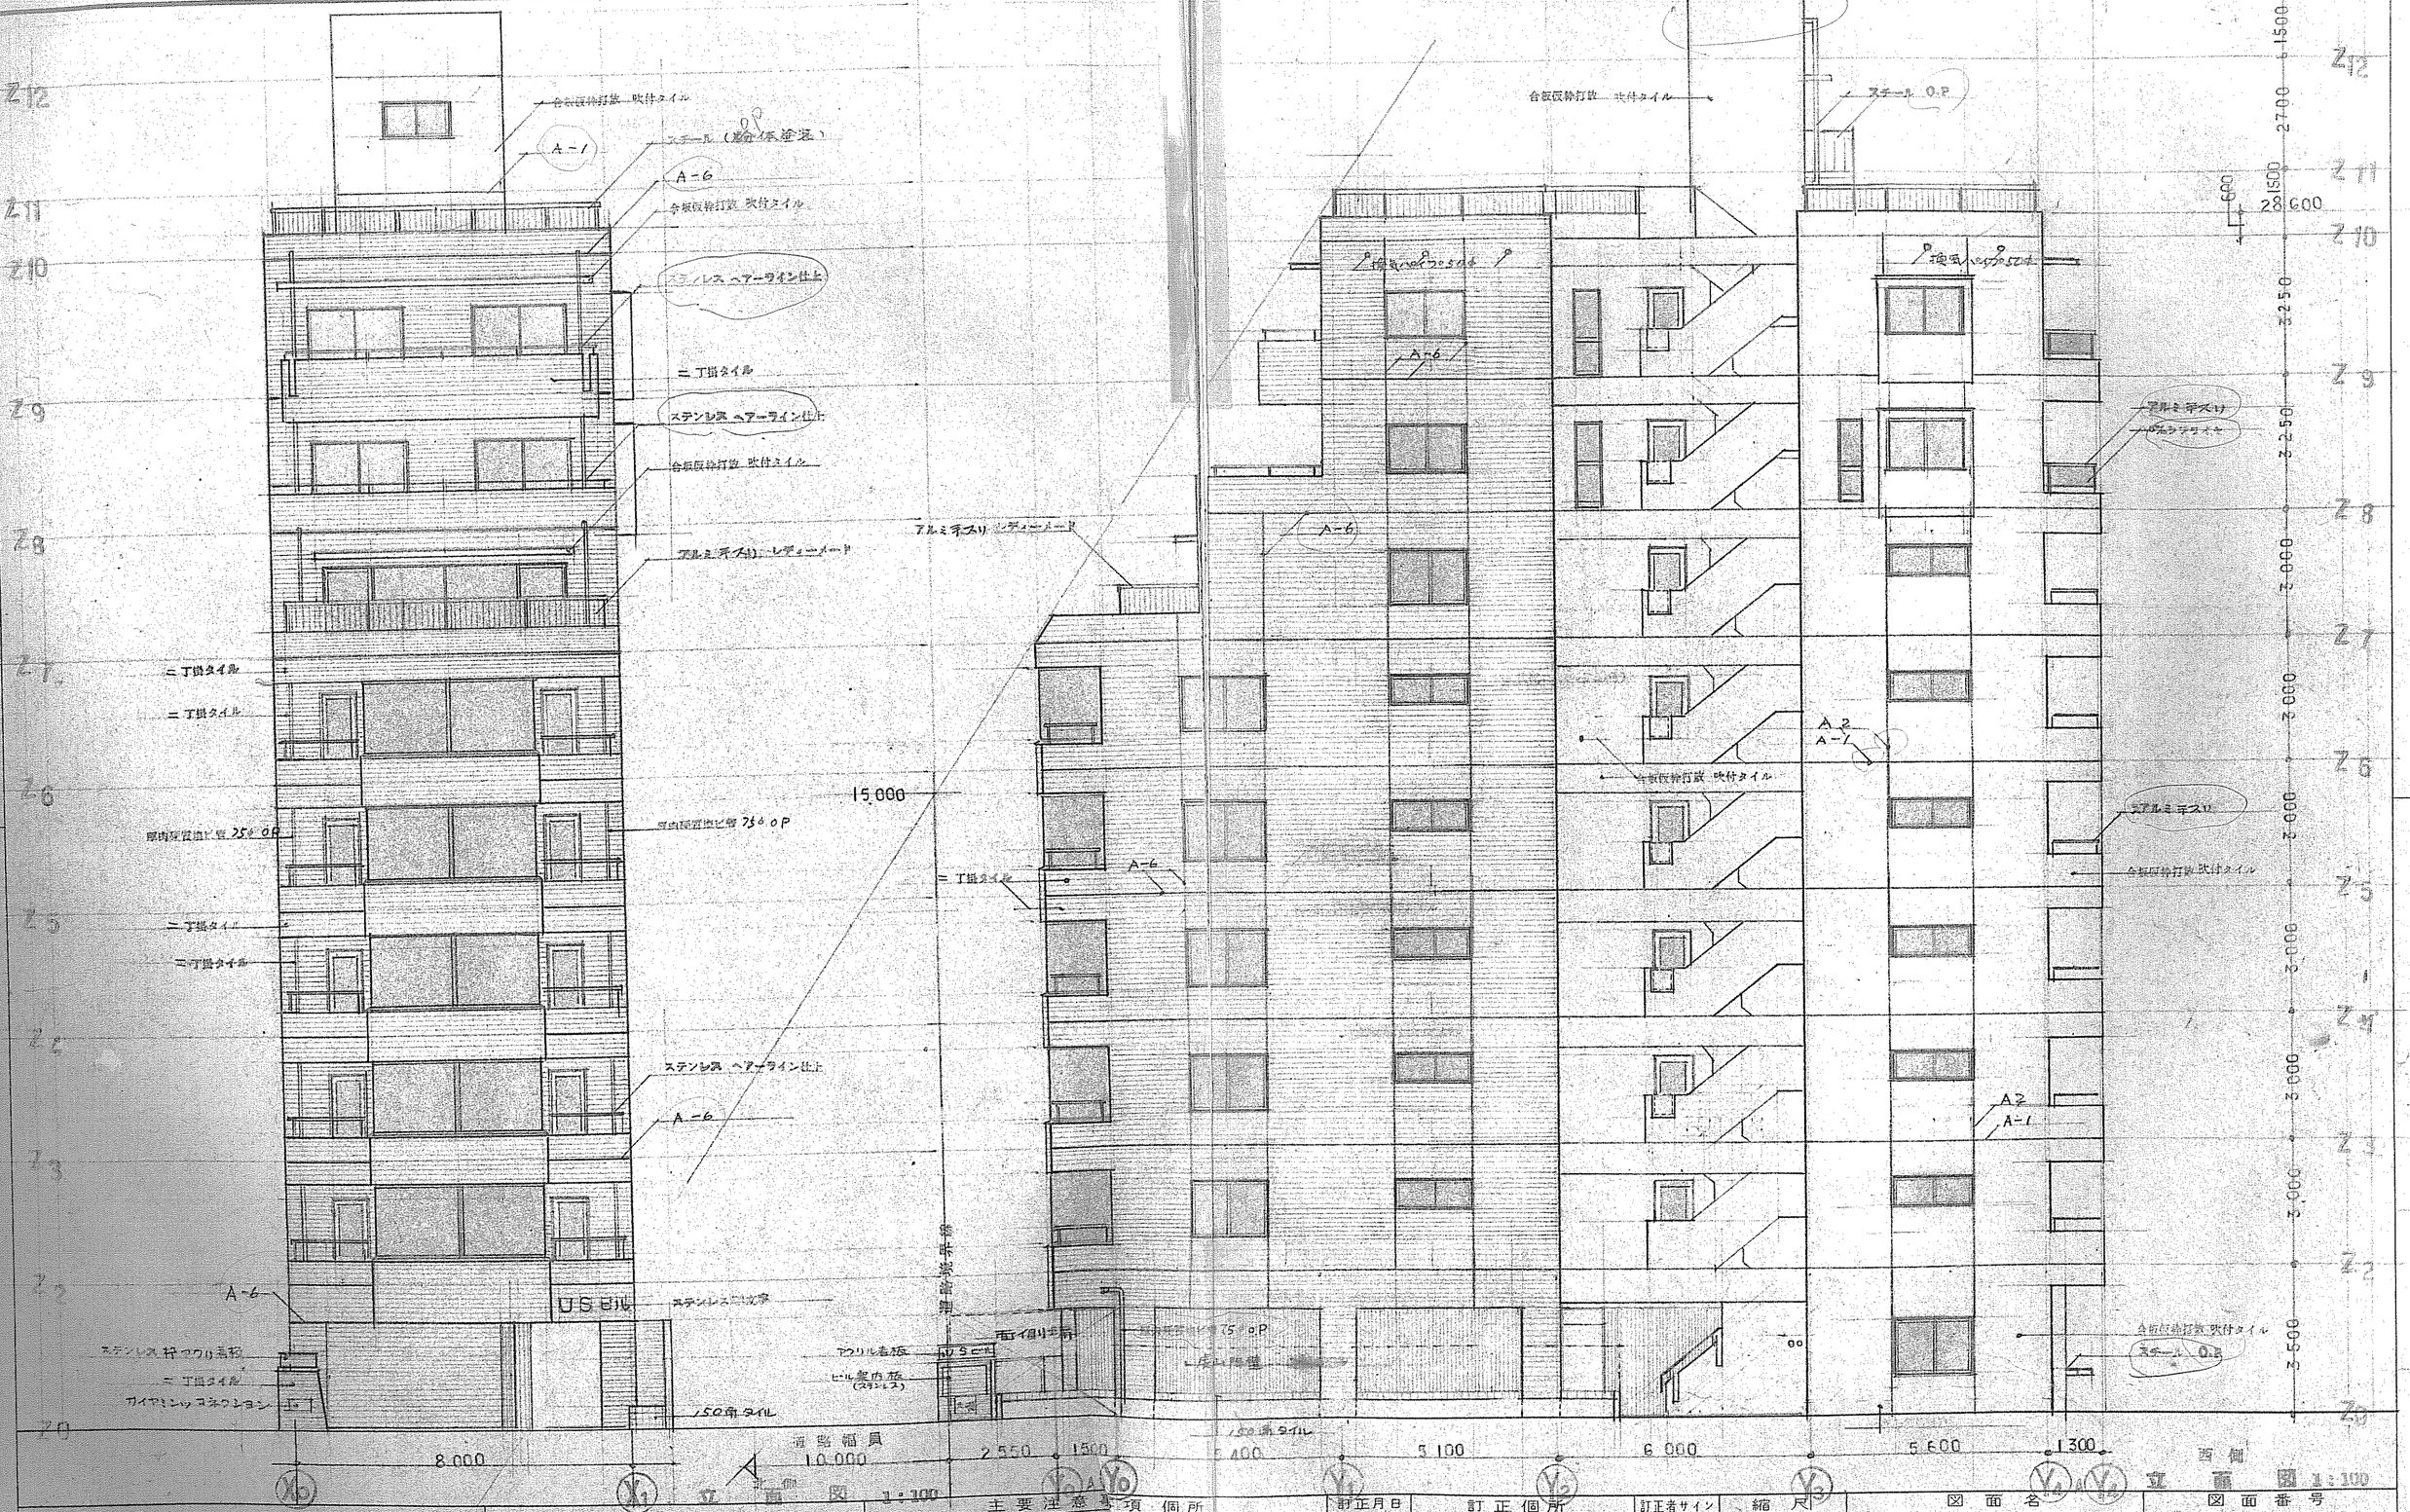

工事名	主要注意事項 個所	訂正月日	訂正個所	訂正者サイン	縮尺	図面名	図面番号
U.S.ビル新築工事	I	55.7.18	8F 階高 3200→3250	T	1:100	立面図①	A-13
三和建物 K.K.	II	〃	7F 〃 3300→3250	〃	設計者サイン		整理番号 / 工事番号
	III	〃	定着位置変更	〃	KIO		S / S
	責任者サイン	55.11.6	手すり 1300→600	〃	設計月日 55.6.18		W / W
			鉄骨梁 1F A下ヶ→	〃			

生産様式 No 205 K

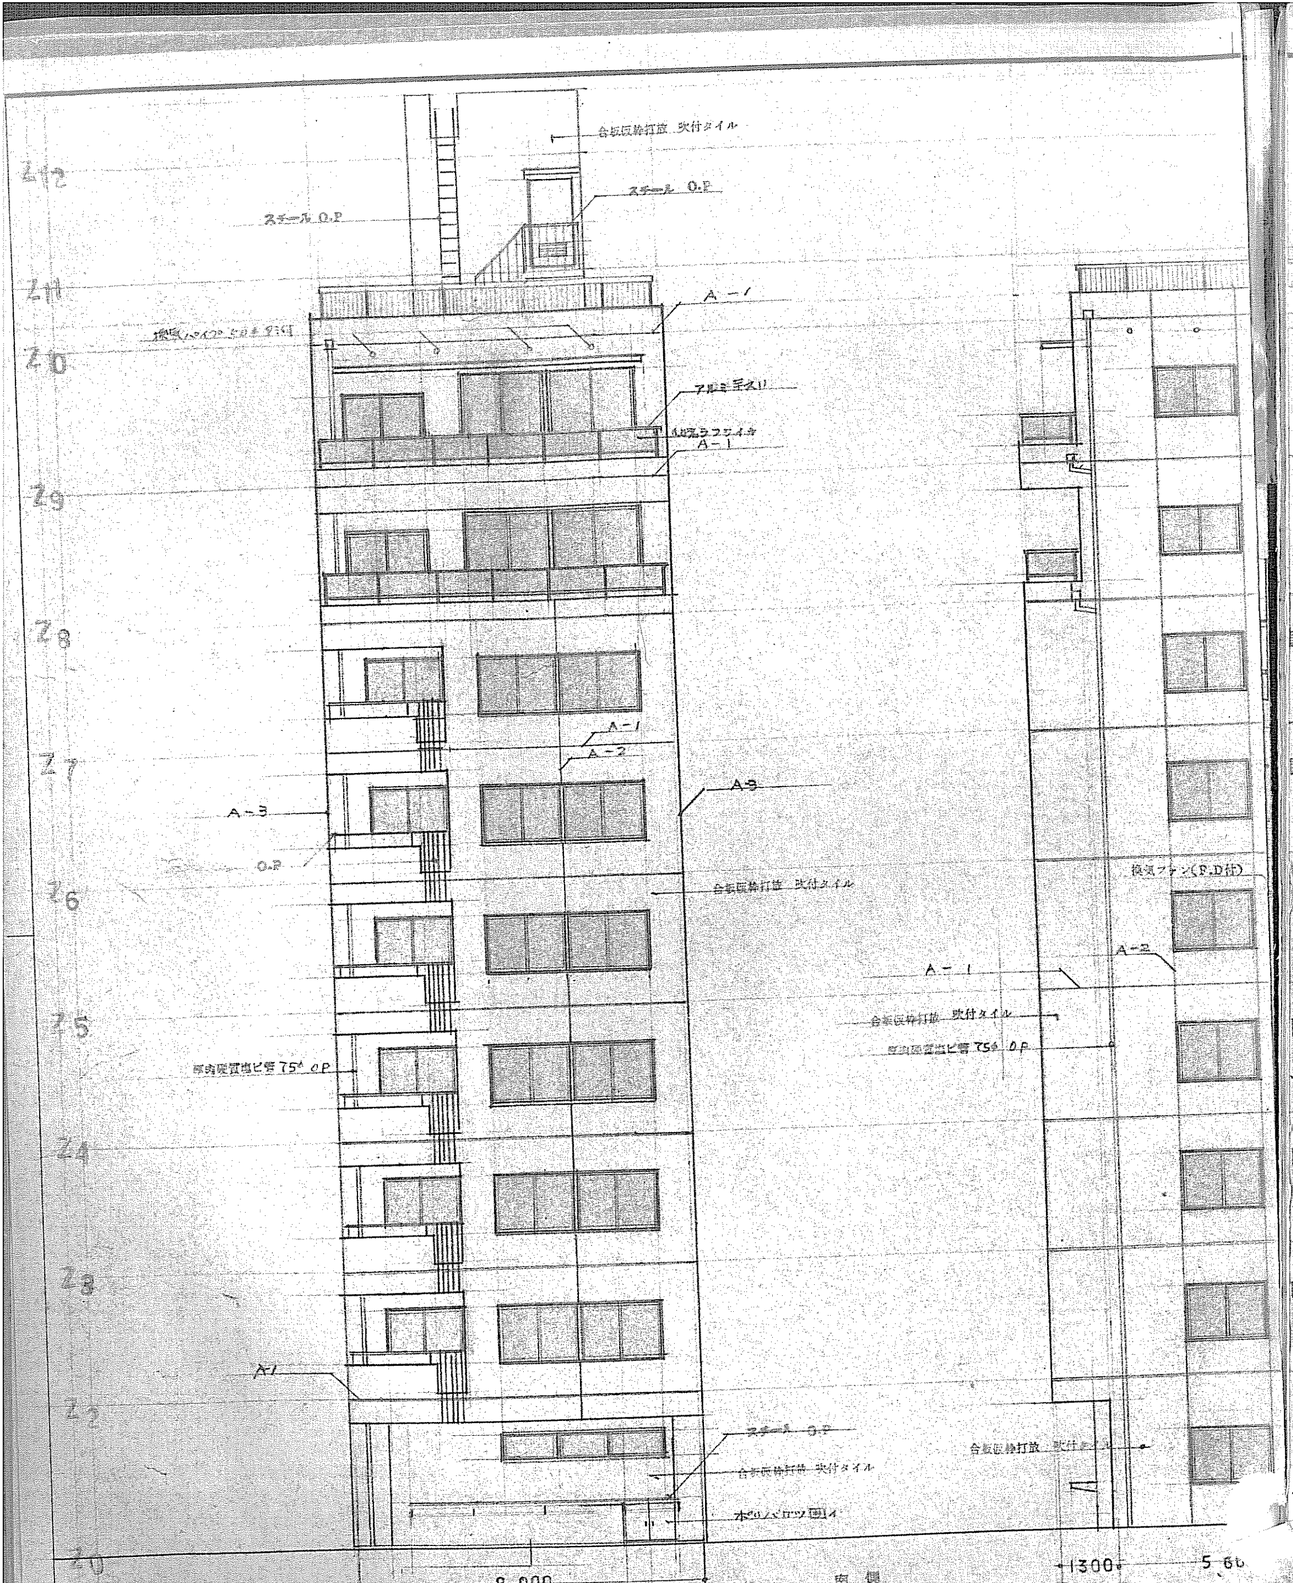

立 面 図 1:100　　立 面 図 1:100

工事名	主要注意事項個所	訂正月日	訂正個所	訂正者サイン	縮尺	図面名	図面番号
U.S. ビル新築工事	I	55.7.18	8F 階高 3200 → 3250 9F 階高 3300 → 3250	T	1:100	立面図	A－14
三和建物 K.K.	II				設計者サイン		整理番号 / 工事番号
	III				Kig	設計月日 55.6.18	S / S
	責任者サイン						W / W

生産様式 No. 205 K

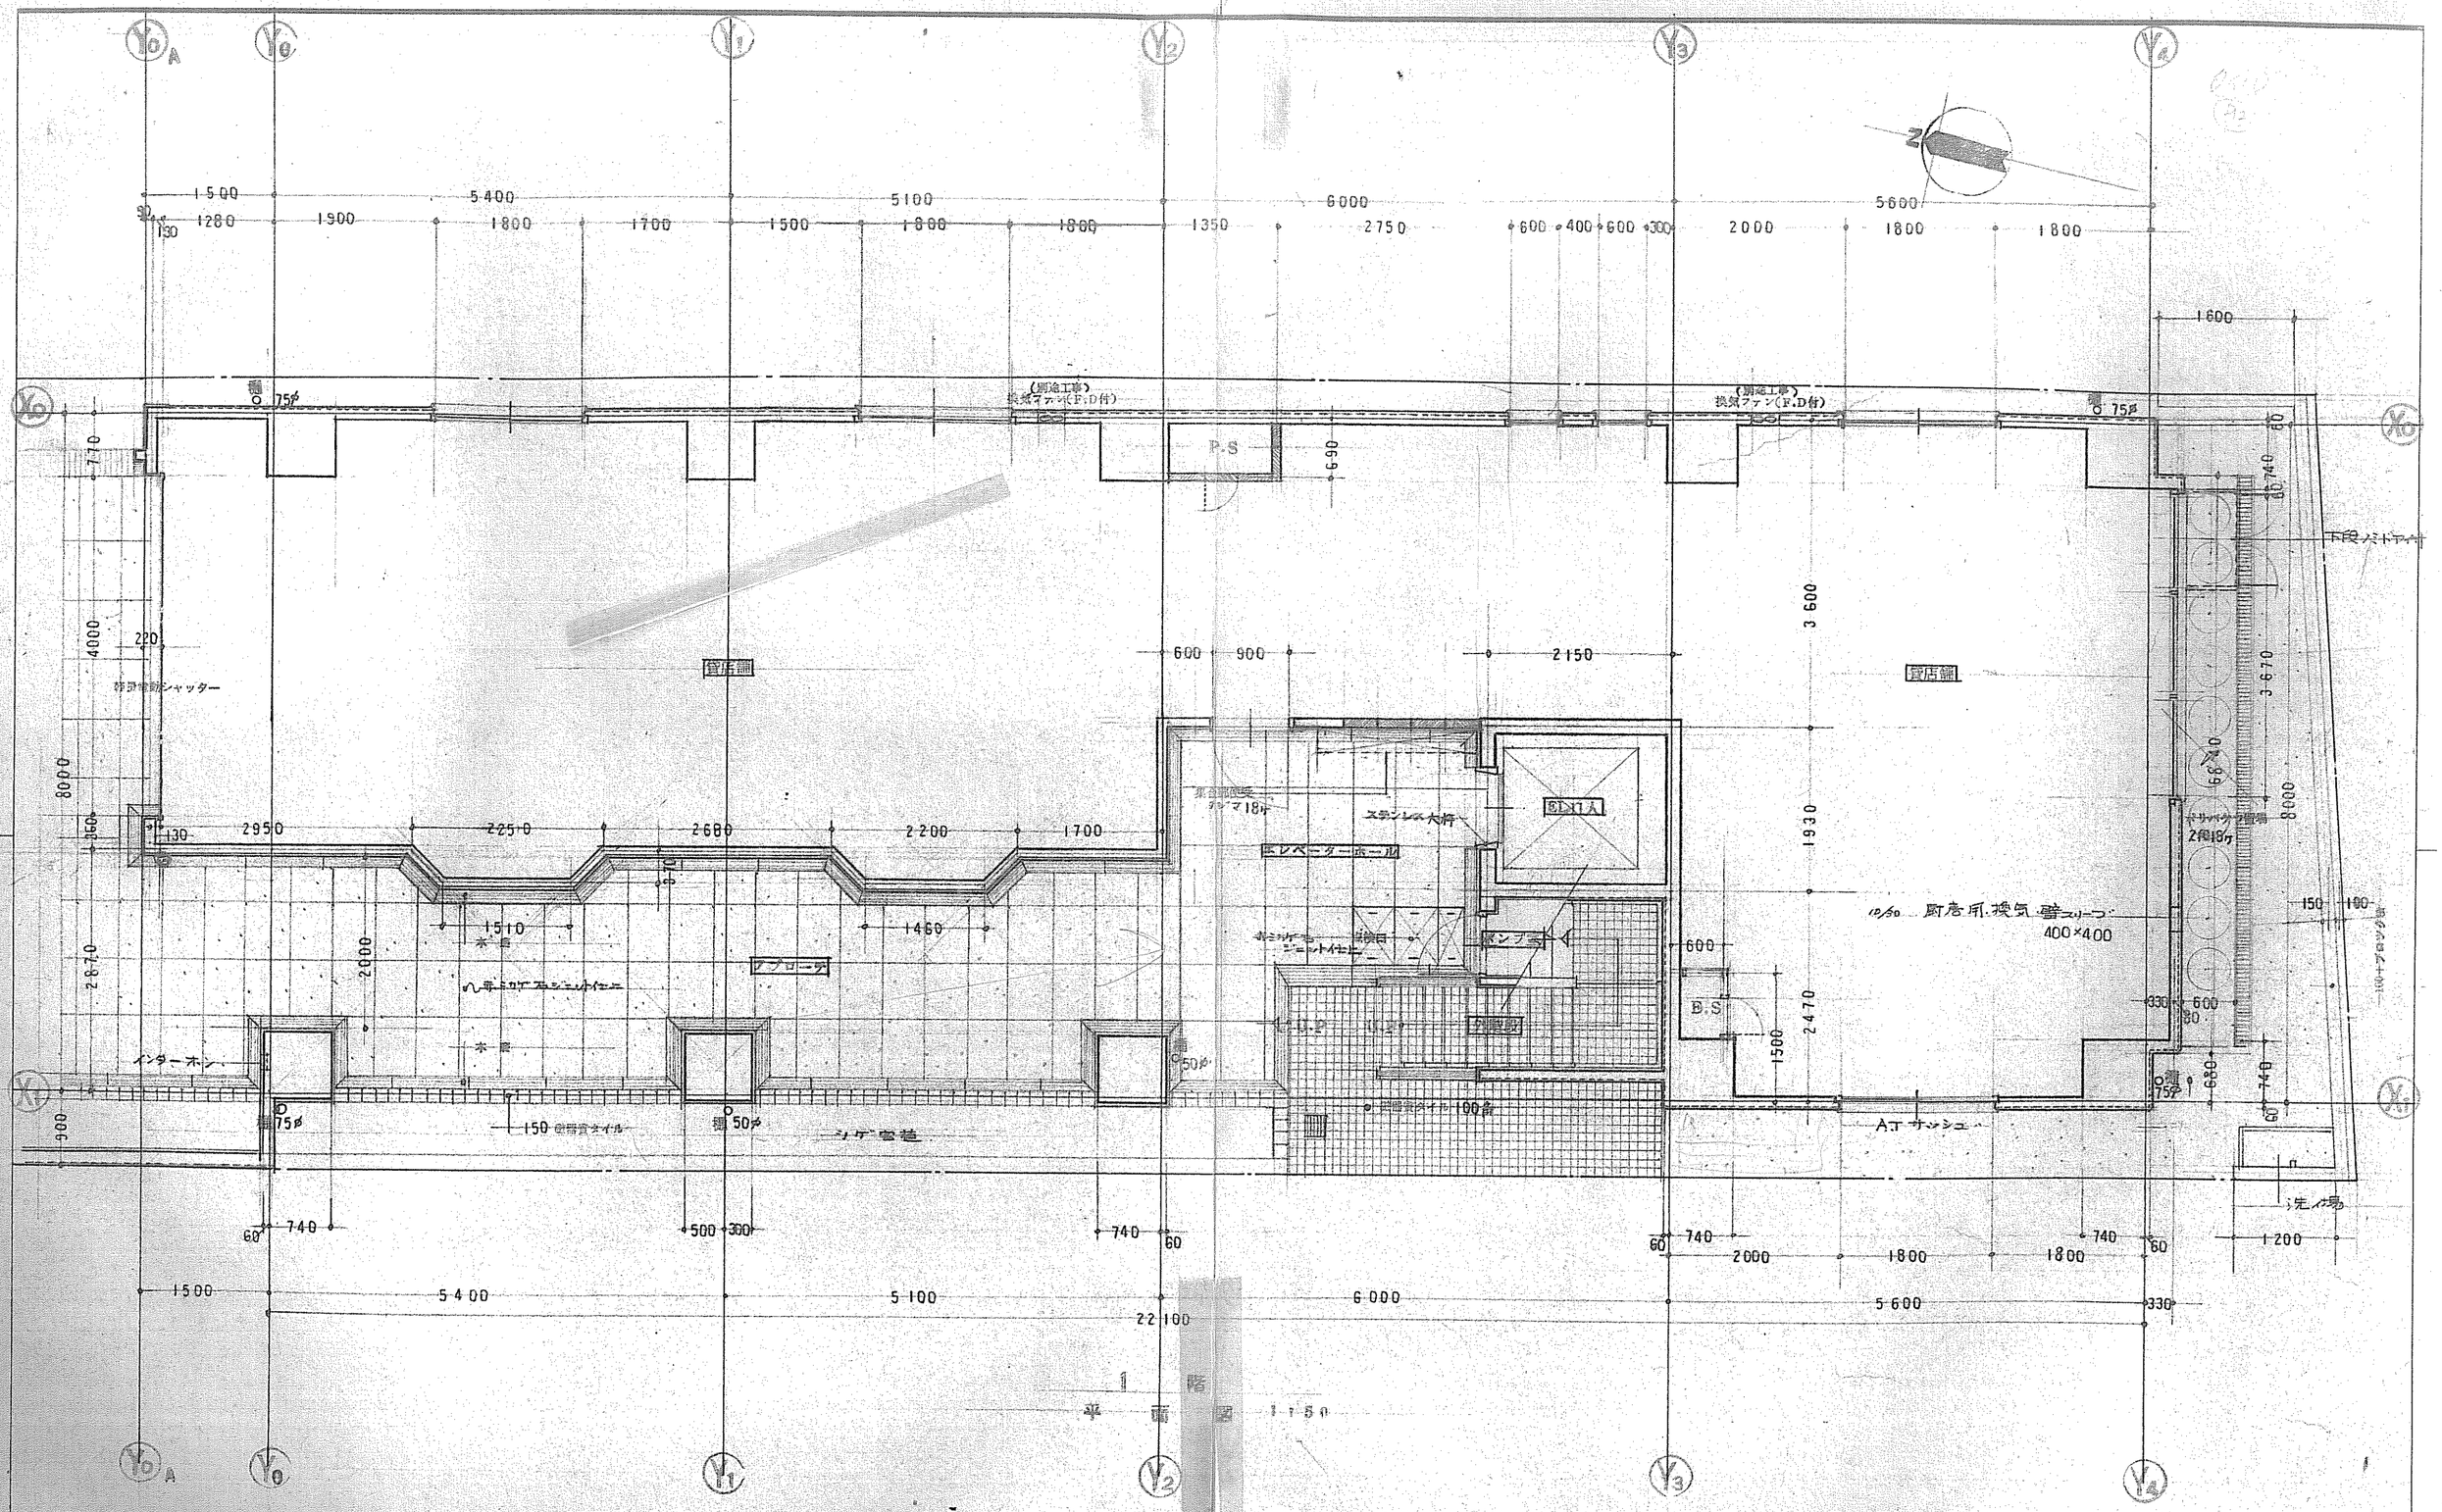

工事名		主要注意事項 個所	訂正月日	訂正個所	訂正者サイン	縮尺	図面名	図面番号
U.S.ビル新築工事	三和建物 K.K.	I	55.9.27	看板・消火器移動		1/50	1階 平面図	A-15
		II	55.10.30	ポリベロア巾木・ドロー・斜ほて吹替え		設計者サイン		整理番号 / 工事番号
		III				KIO	設計月日 55.9.12	S / S
		責任者サイン						W / W

生産様式 No. 205 K

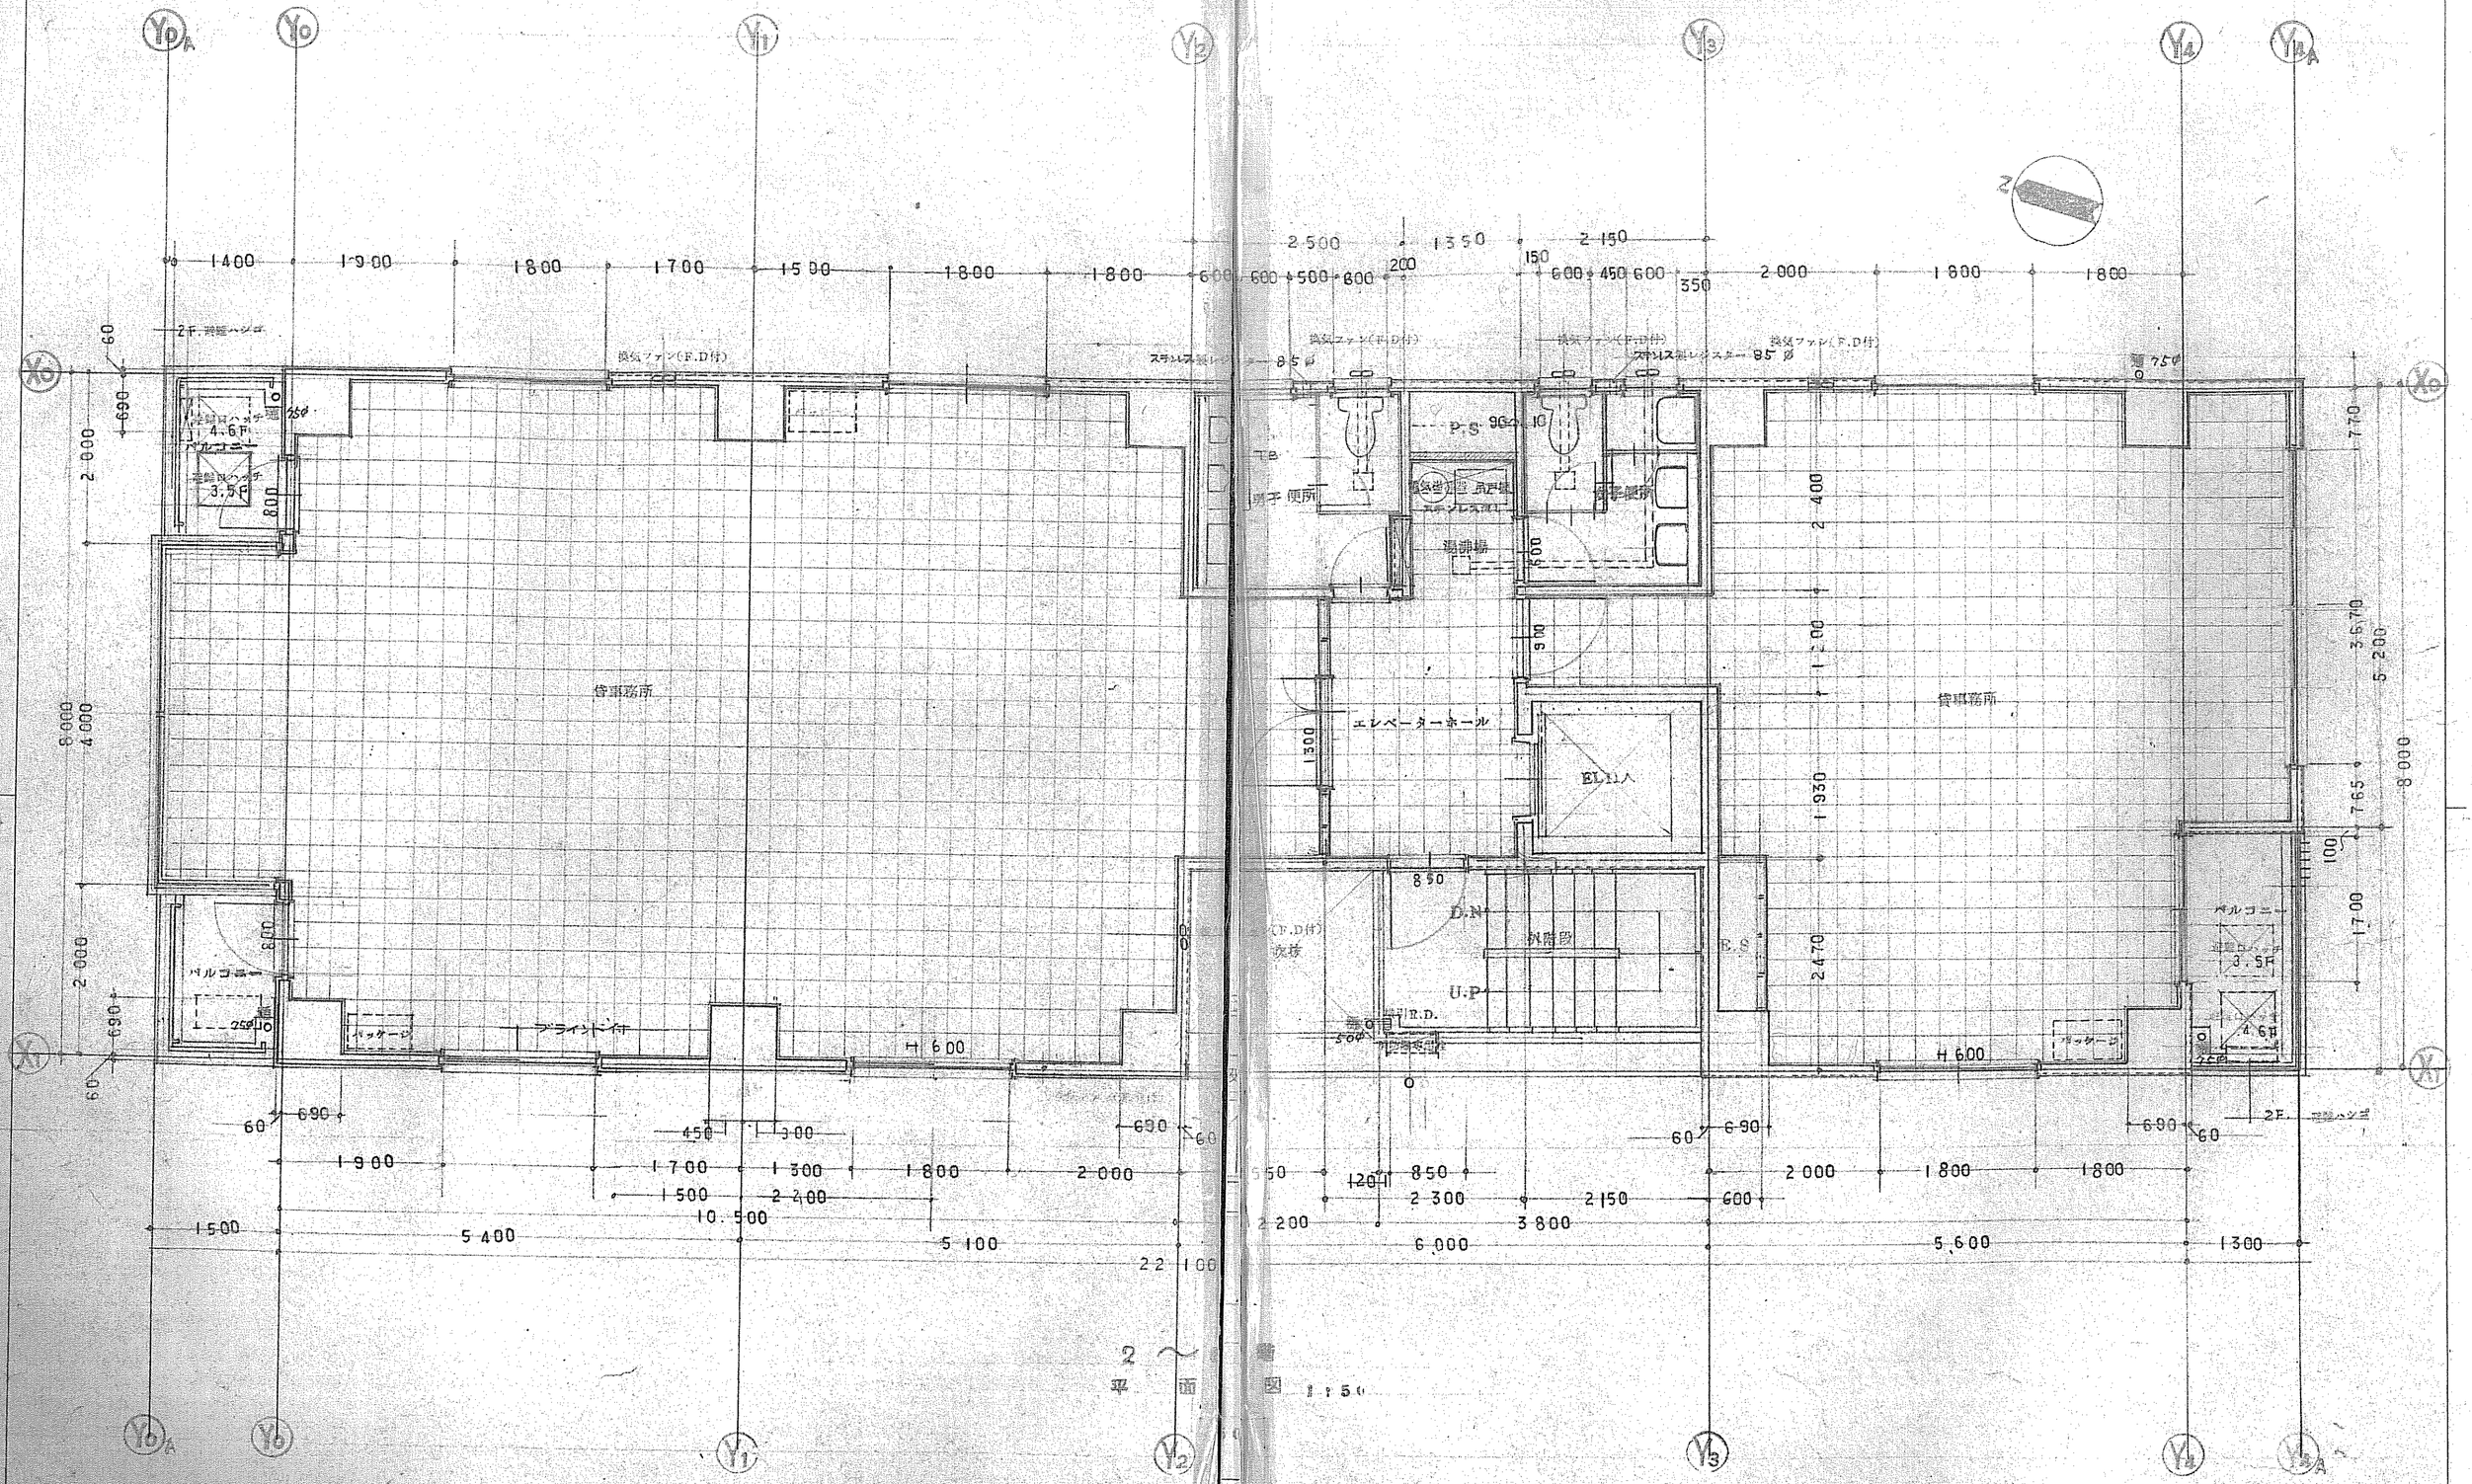

工事名	U.S.ビル新築工事	三和建物 K.K.	主要注意事項 個所				
			I				
			II				
			III				
			責任者サイン				

訂正月日	訂正個所	訂正者サイン	縮尺	図面名	図面番号
55.9.27	2F 南側バルコニー		1:50	2〜6 平面図	A-15
	バッテーを ハシゴに変更		設計者サイン		
			KIG	設計月日 55.5.27	

整理番号	工事番号
S	S
W	W

生産様式 No. 205 K

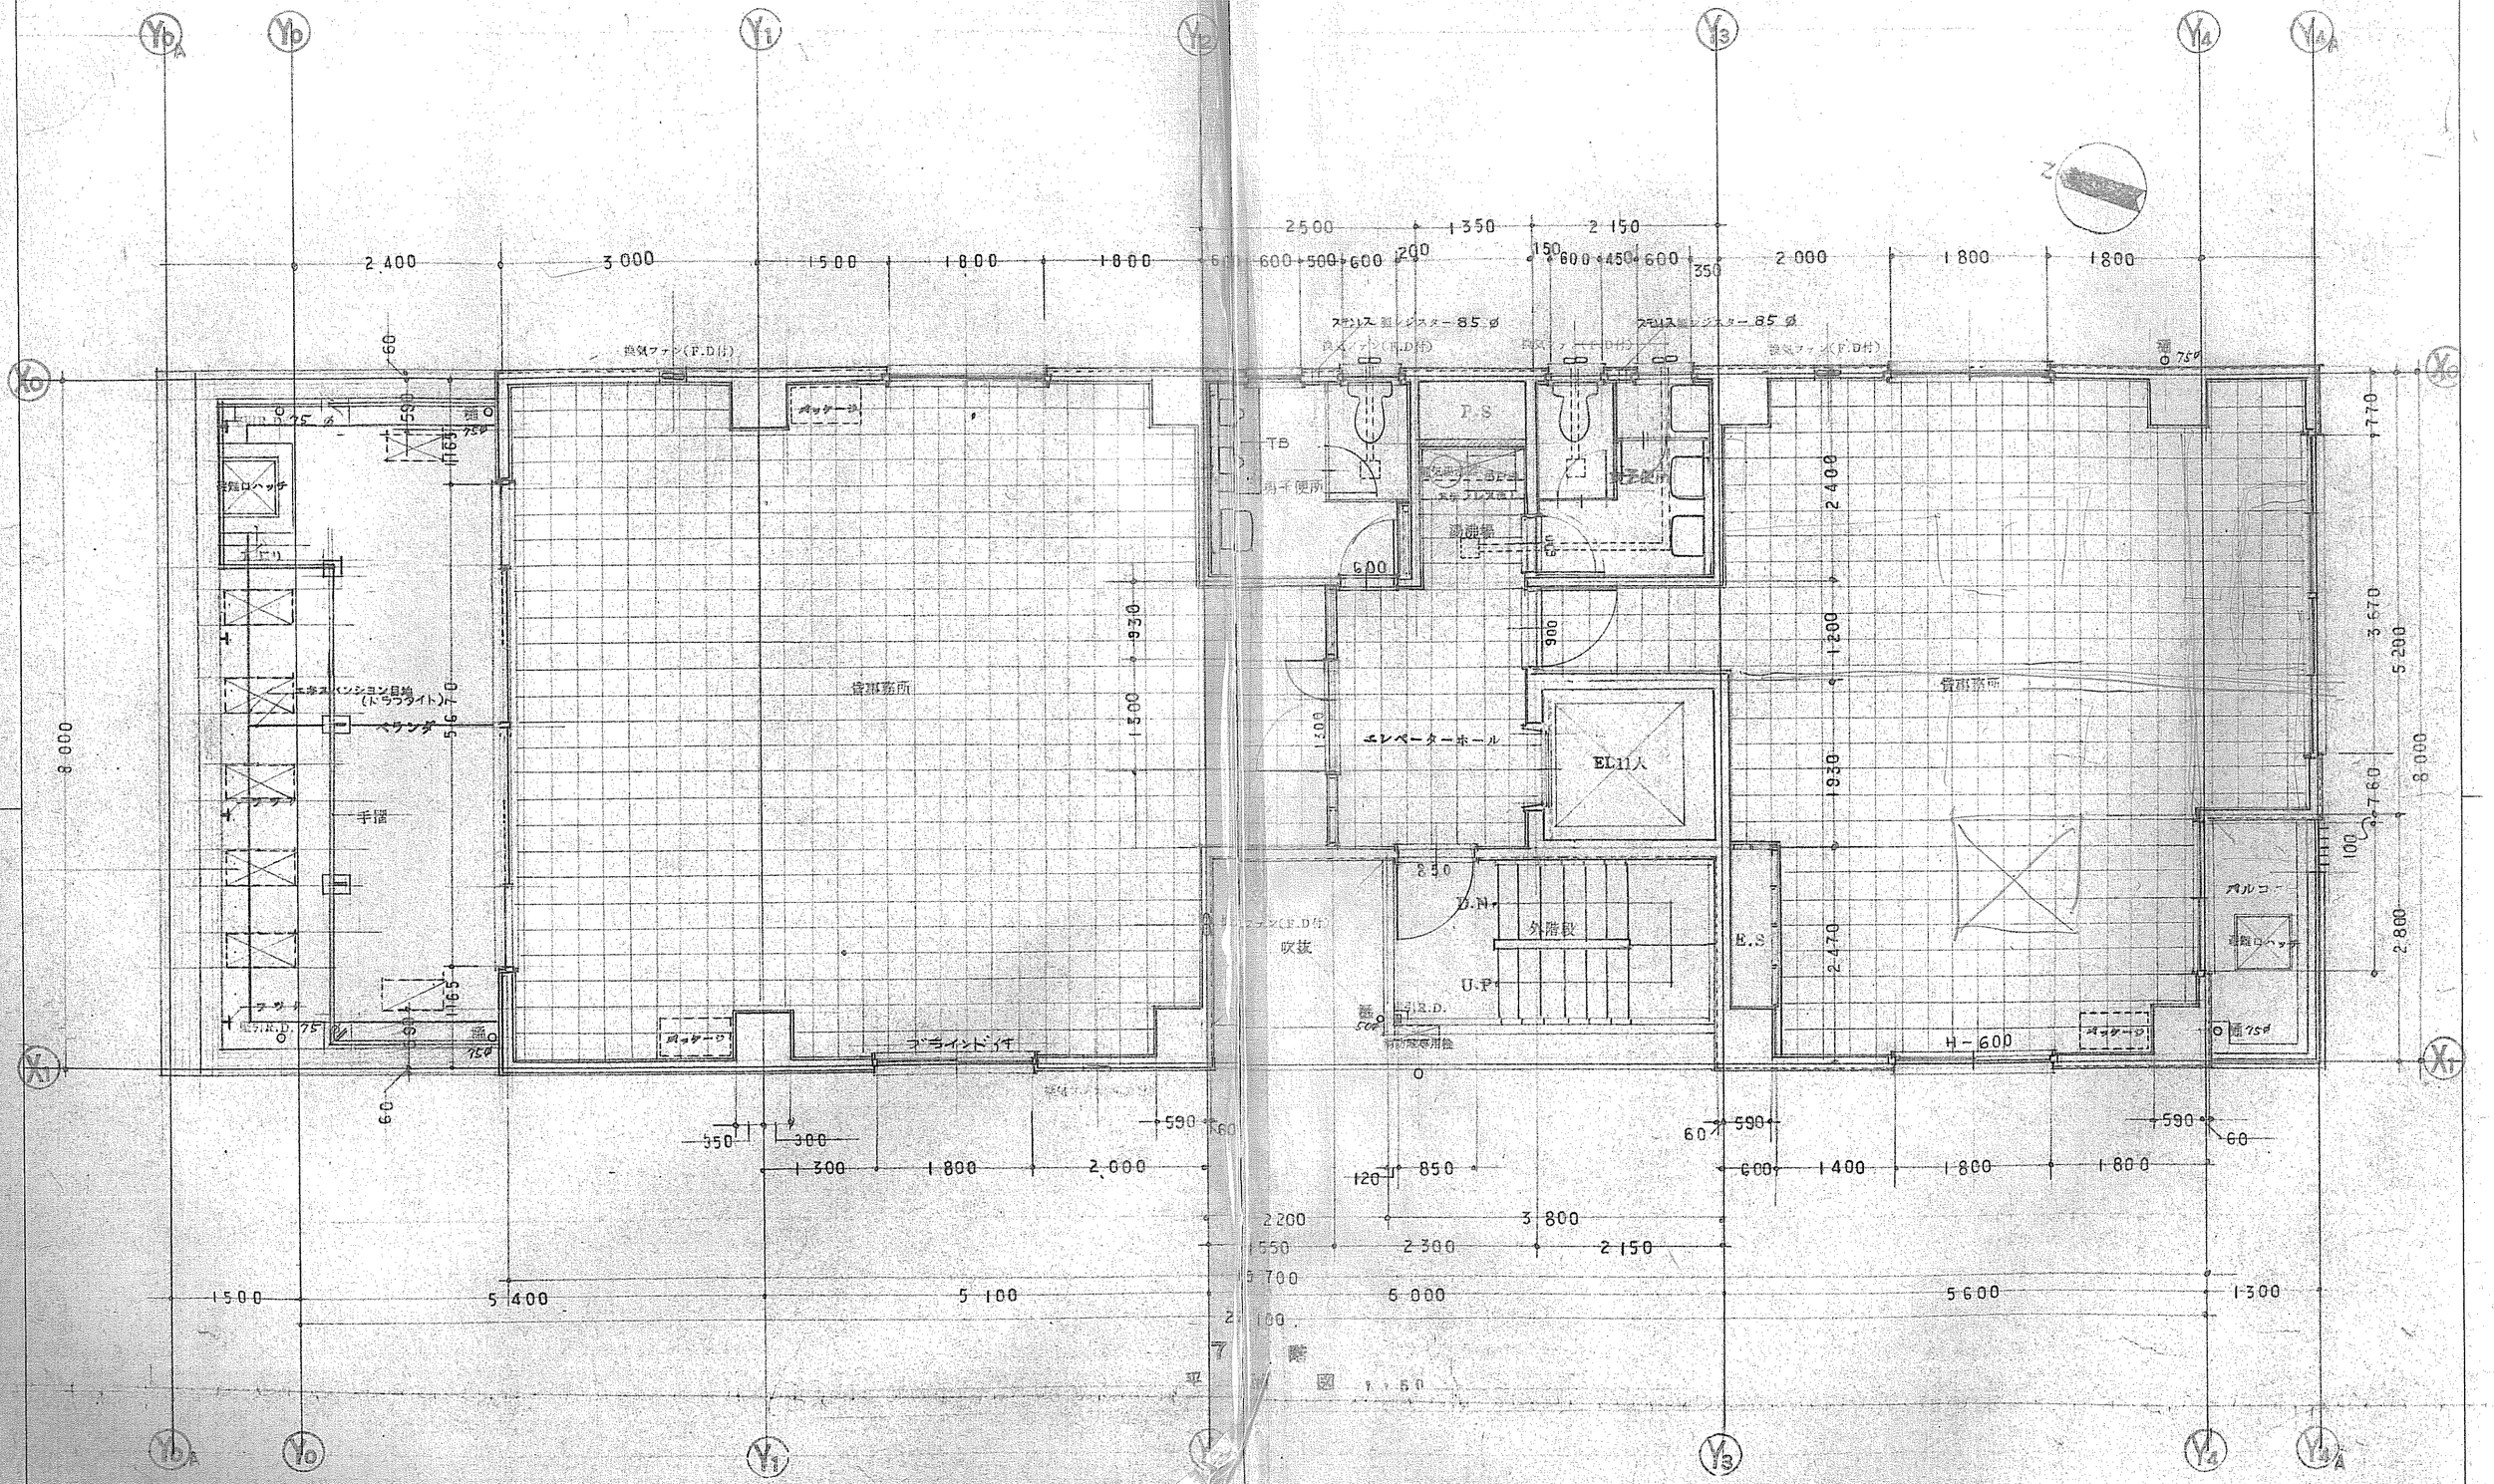
Y0A
Y0
Y1
Y1A
Y3
Y4
Y4A
X0
X1
2 400
3 000
1 500
1 800
1 800
2500
1 350
2 150
600
500
600
200
150
600
450
600
350
2 000
1 800
1 800
換気ファン(F.D付)
ステンレス製レジスター85φ
換気ファン(F.D付)
ステンレス製レジスター85φ
換気ファン(F.D付)
換気口ベンチ
ベランダ
手摺
ブラインドパンション目地
(トラフライト)
ブラインドパンション目地
(トラフライト)
ブラインドパンション目地
(トラフライト)

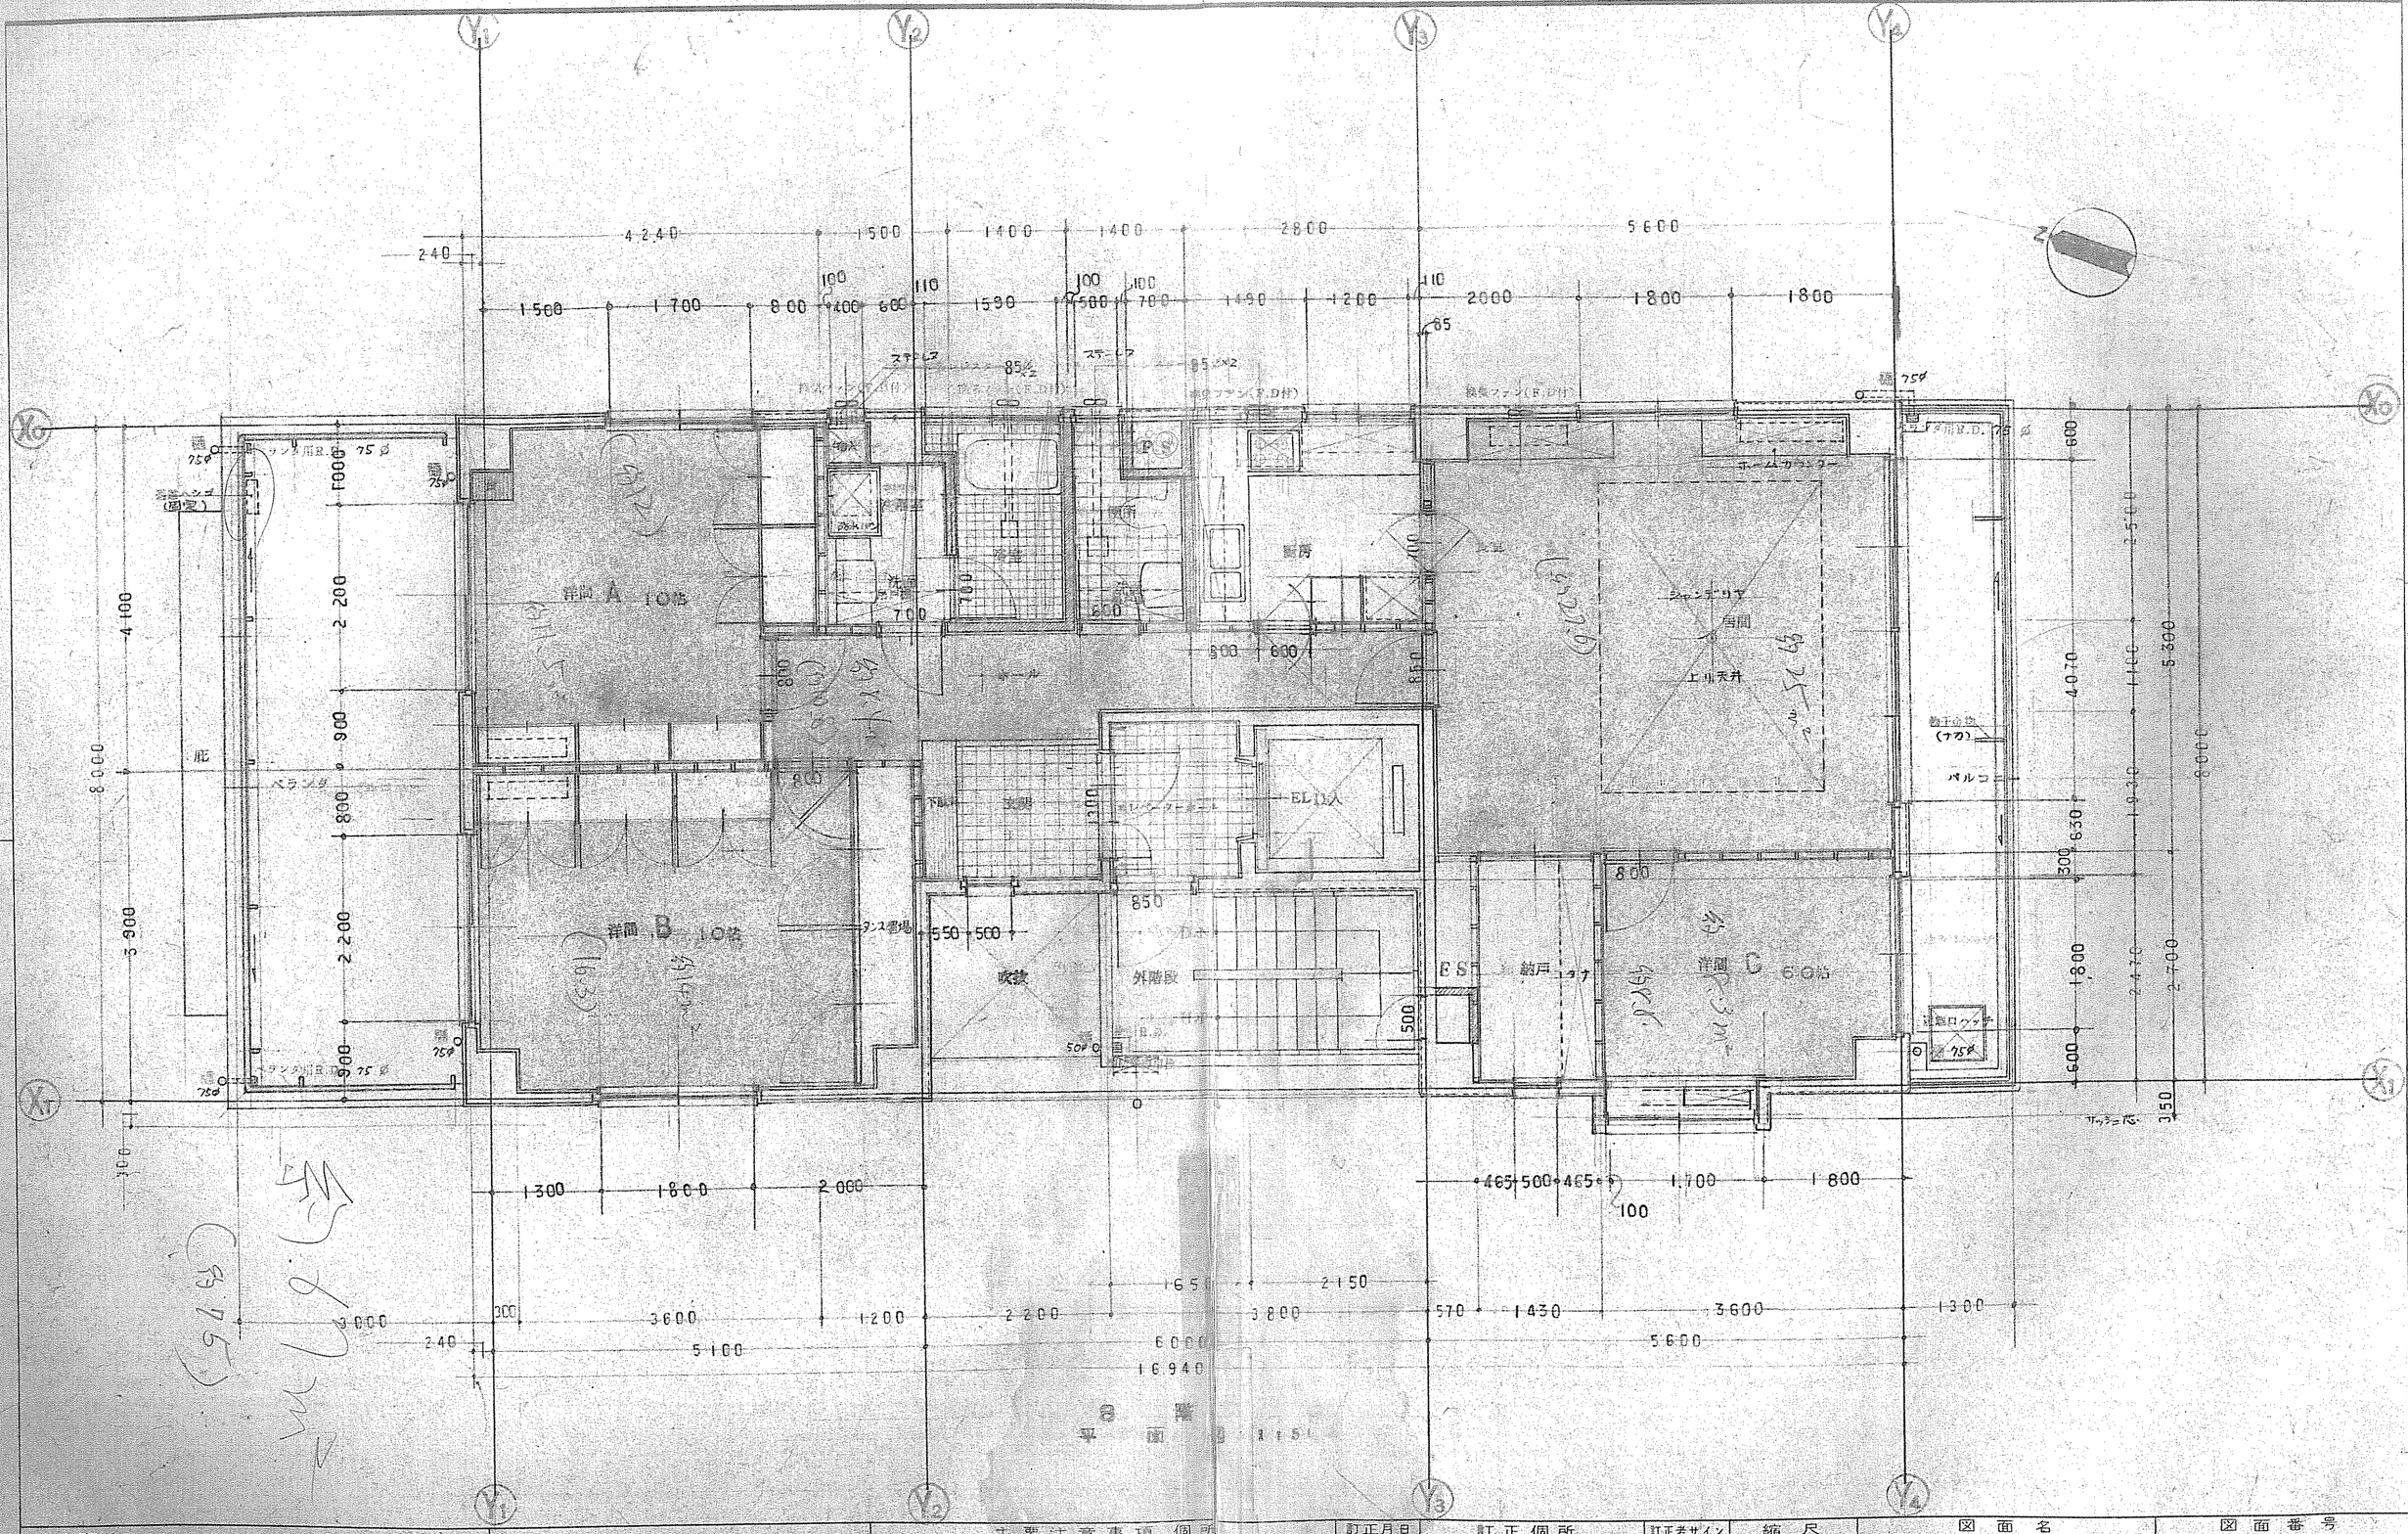

工事名	主要注意事項 個所
JNS ビル新築工事	I
三和建物 K.K.	II
	III
	責任者サイン

訂正月日	訂正個所	訂正者サイン
55.7.8	居間 ホームカウンター 追加	〒
〃	洋間A 書棚、台 追加	〃
〃	外面設置 タオル→物入、戸棚移動	〃
〃	洋間C ダンス室場 引込戸→両開	〃
10.30	洋間C 出窓取付	〃

縮尺	図面名	図面番号
1:50	2階 平面図	A-18
設計者サイン		整理番号 / 工事番号
K I G	設計月日 55.5.12	S / S, W / W

生産様式 No. 205 K

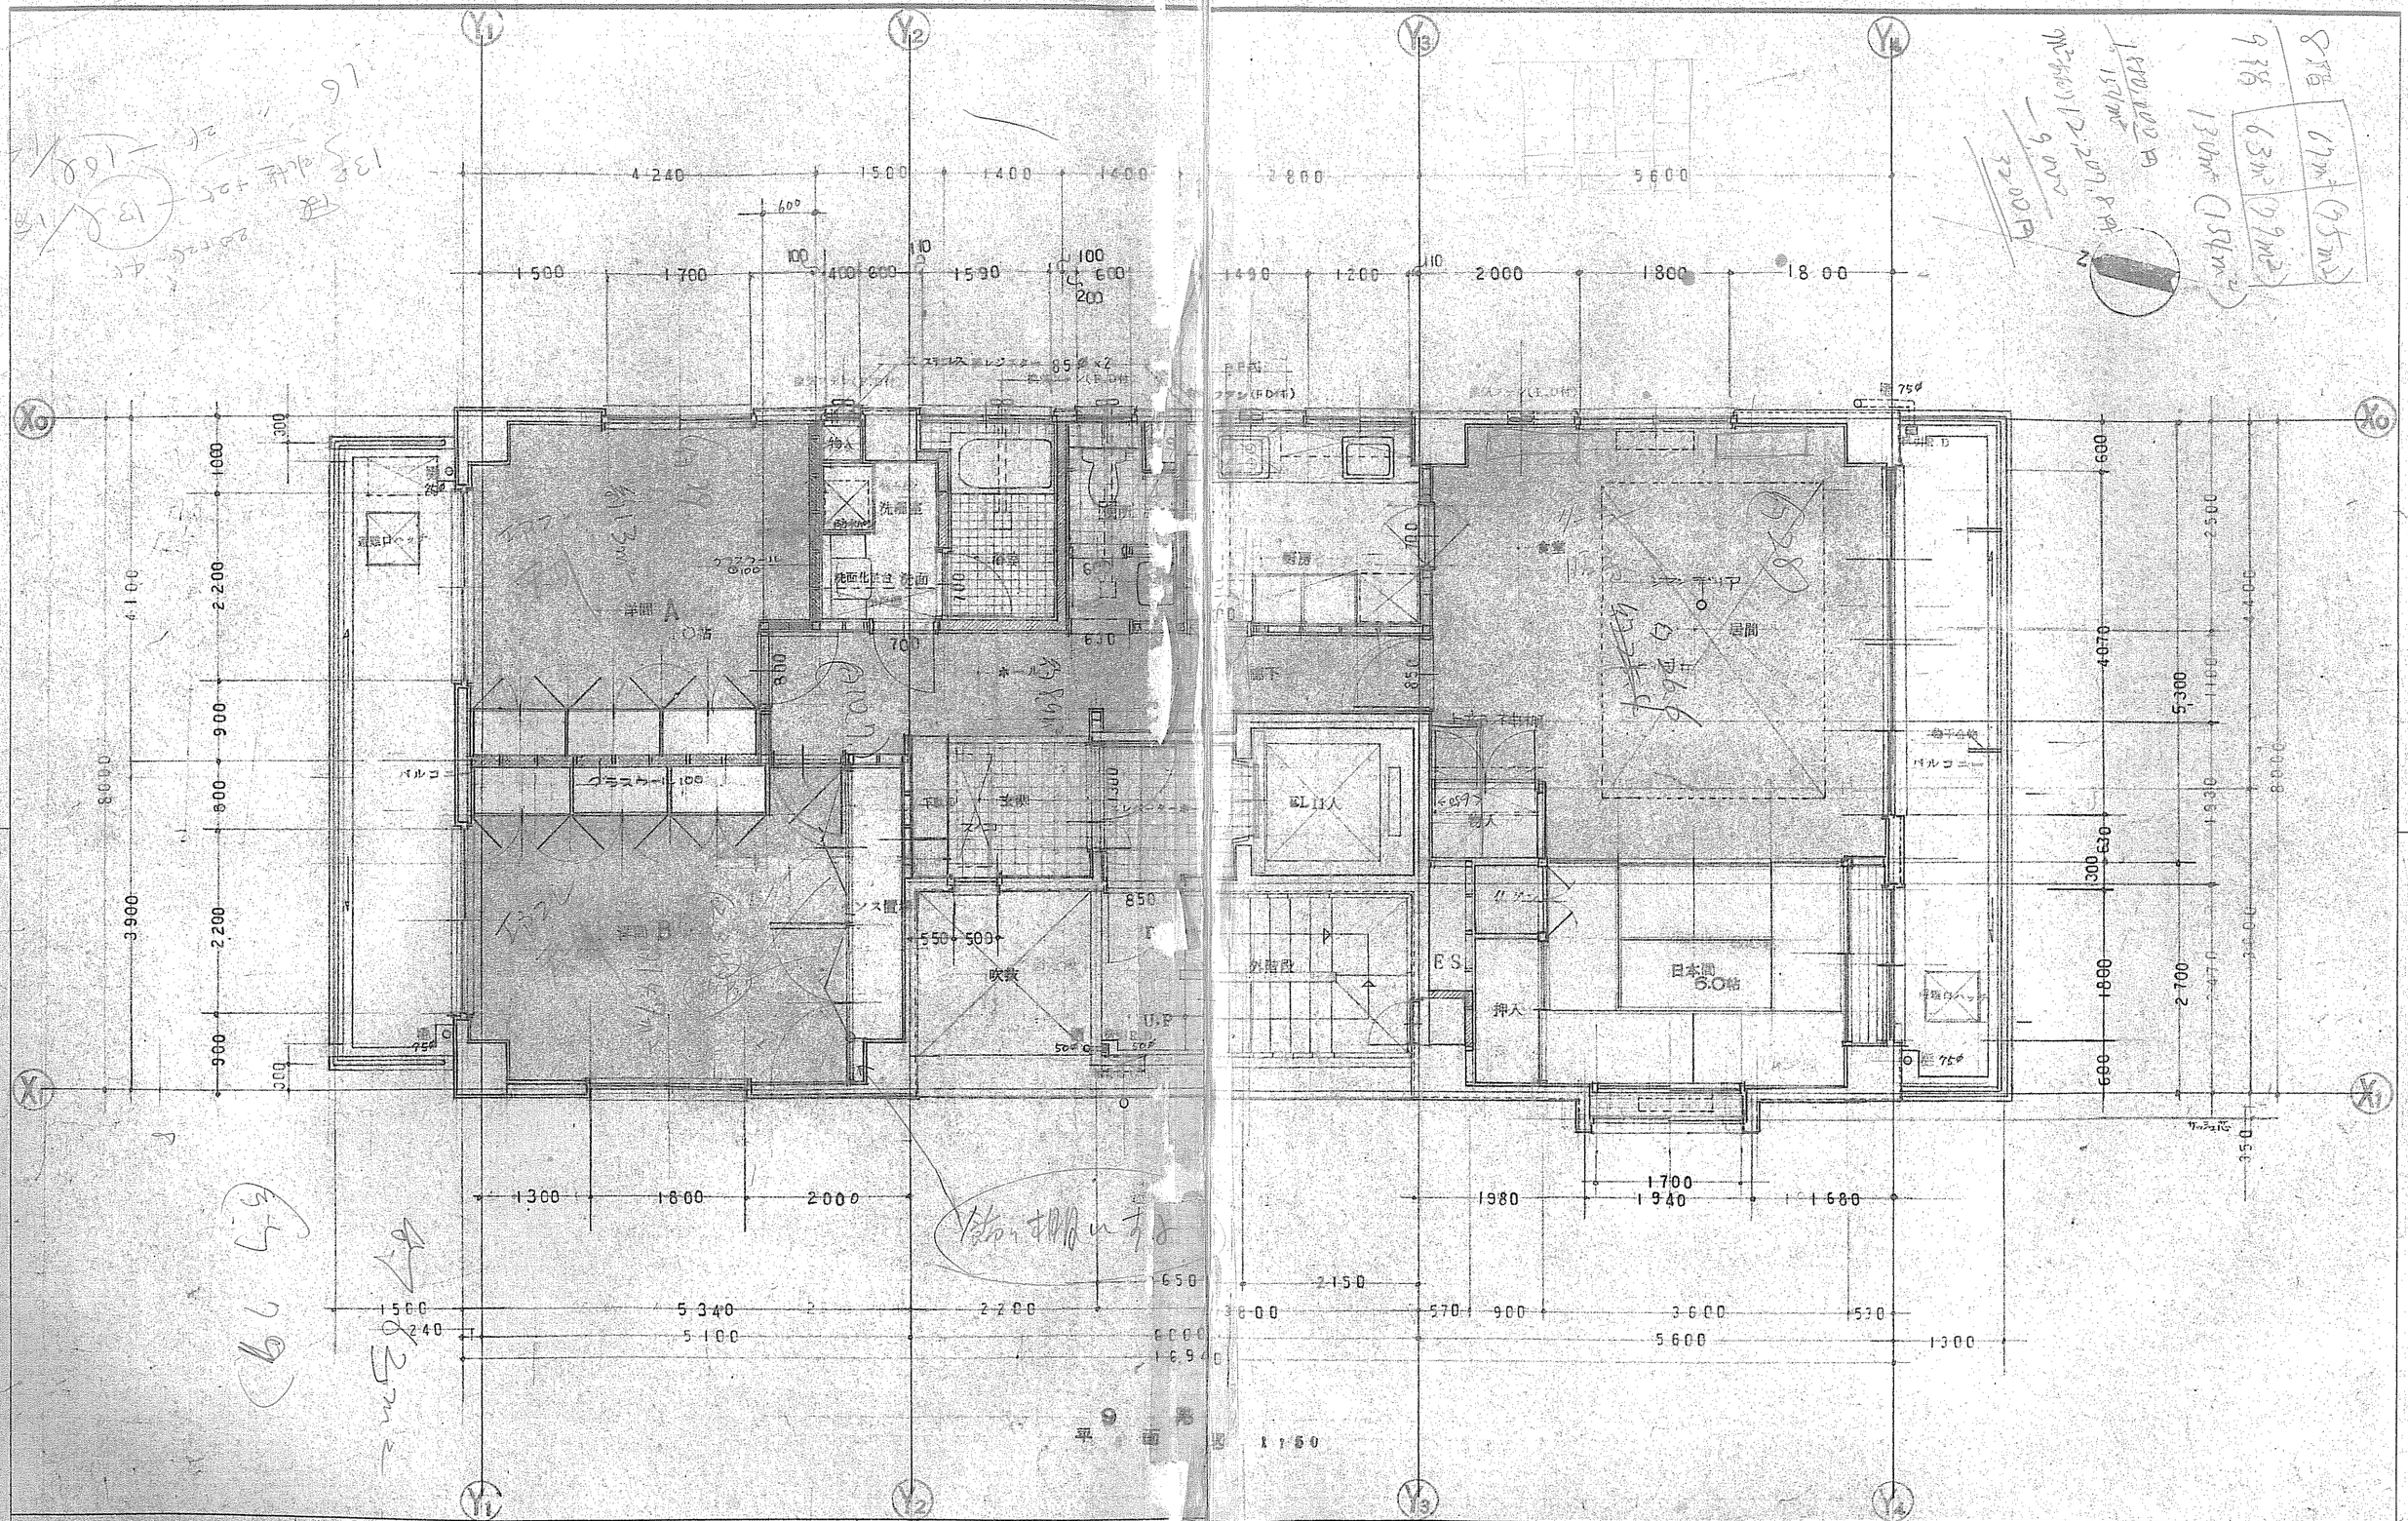

工事名	主要注意事項 個所	訂正月日	訂正個所	訂正者サイン	縮尺	図面名	図面番号
U.S. ビル新築工事	I	55.9.15	EVホール床下面仕切 185 ホール壁仕上	T	1:50	9階 平面図	A-19
三和建物 K.K.	II	〃	洗濯室 タオル掛 手摺用 補助	〃	設計者サイン		整理番号 / 工事番号
	III				KTG	設計月日 55.5.12	S / S
	責任者サイン						W / W

生産様式 No. 205 K

Y1 Y2 Y3 Y4 Y4

X0 X1

3400

塵 75φ 横引R.D. 75 φ

エキスパンション目地（ドライタイト）

エレベ

1200 500

コック

(FD付)

D.N

吹抜

外部

1040 2200 3800

5100 6000 16700

塔屋 平面図

水 栓
立 灯

庇

600

鏡ランプ

横引R.D. 75 φ 塵 75φ

2600

900

鉄骨階段

ーター機械室

UP

ランプ

1300 1300 1300 1300 6500

5600 900

2900 8000 2470

工事名

U.S.ビル新築工事

三和建物 K.K.

主要注意事項 個所

I
II
III
責任者サイン

訂正月日	訂正個所	訂正者サイン

縮尺 1:50

設計者サイン KIG

設計月日 55.5.27.

図面名 塔屋 平面図

図面番号 A-20

整理番号 S W

工事番号 S W

生産様式 No. 205 K

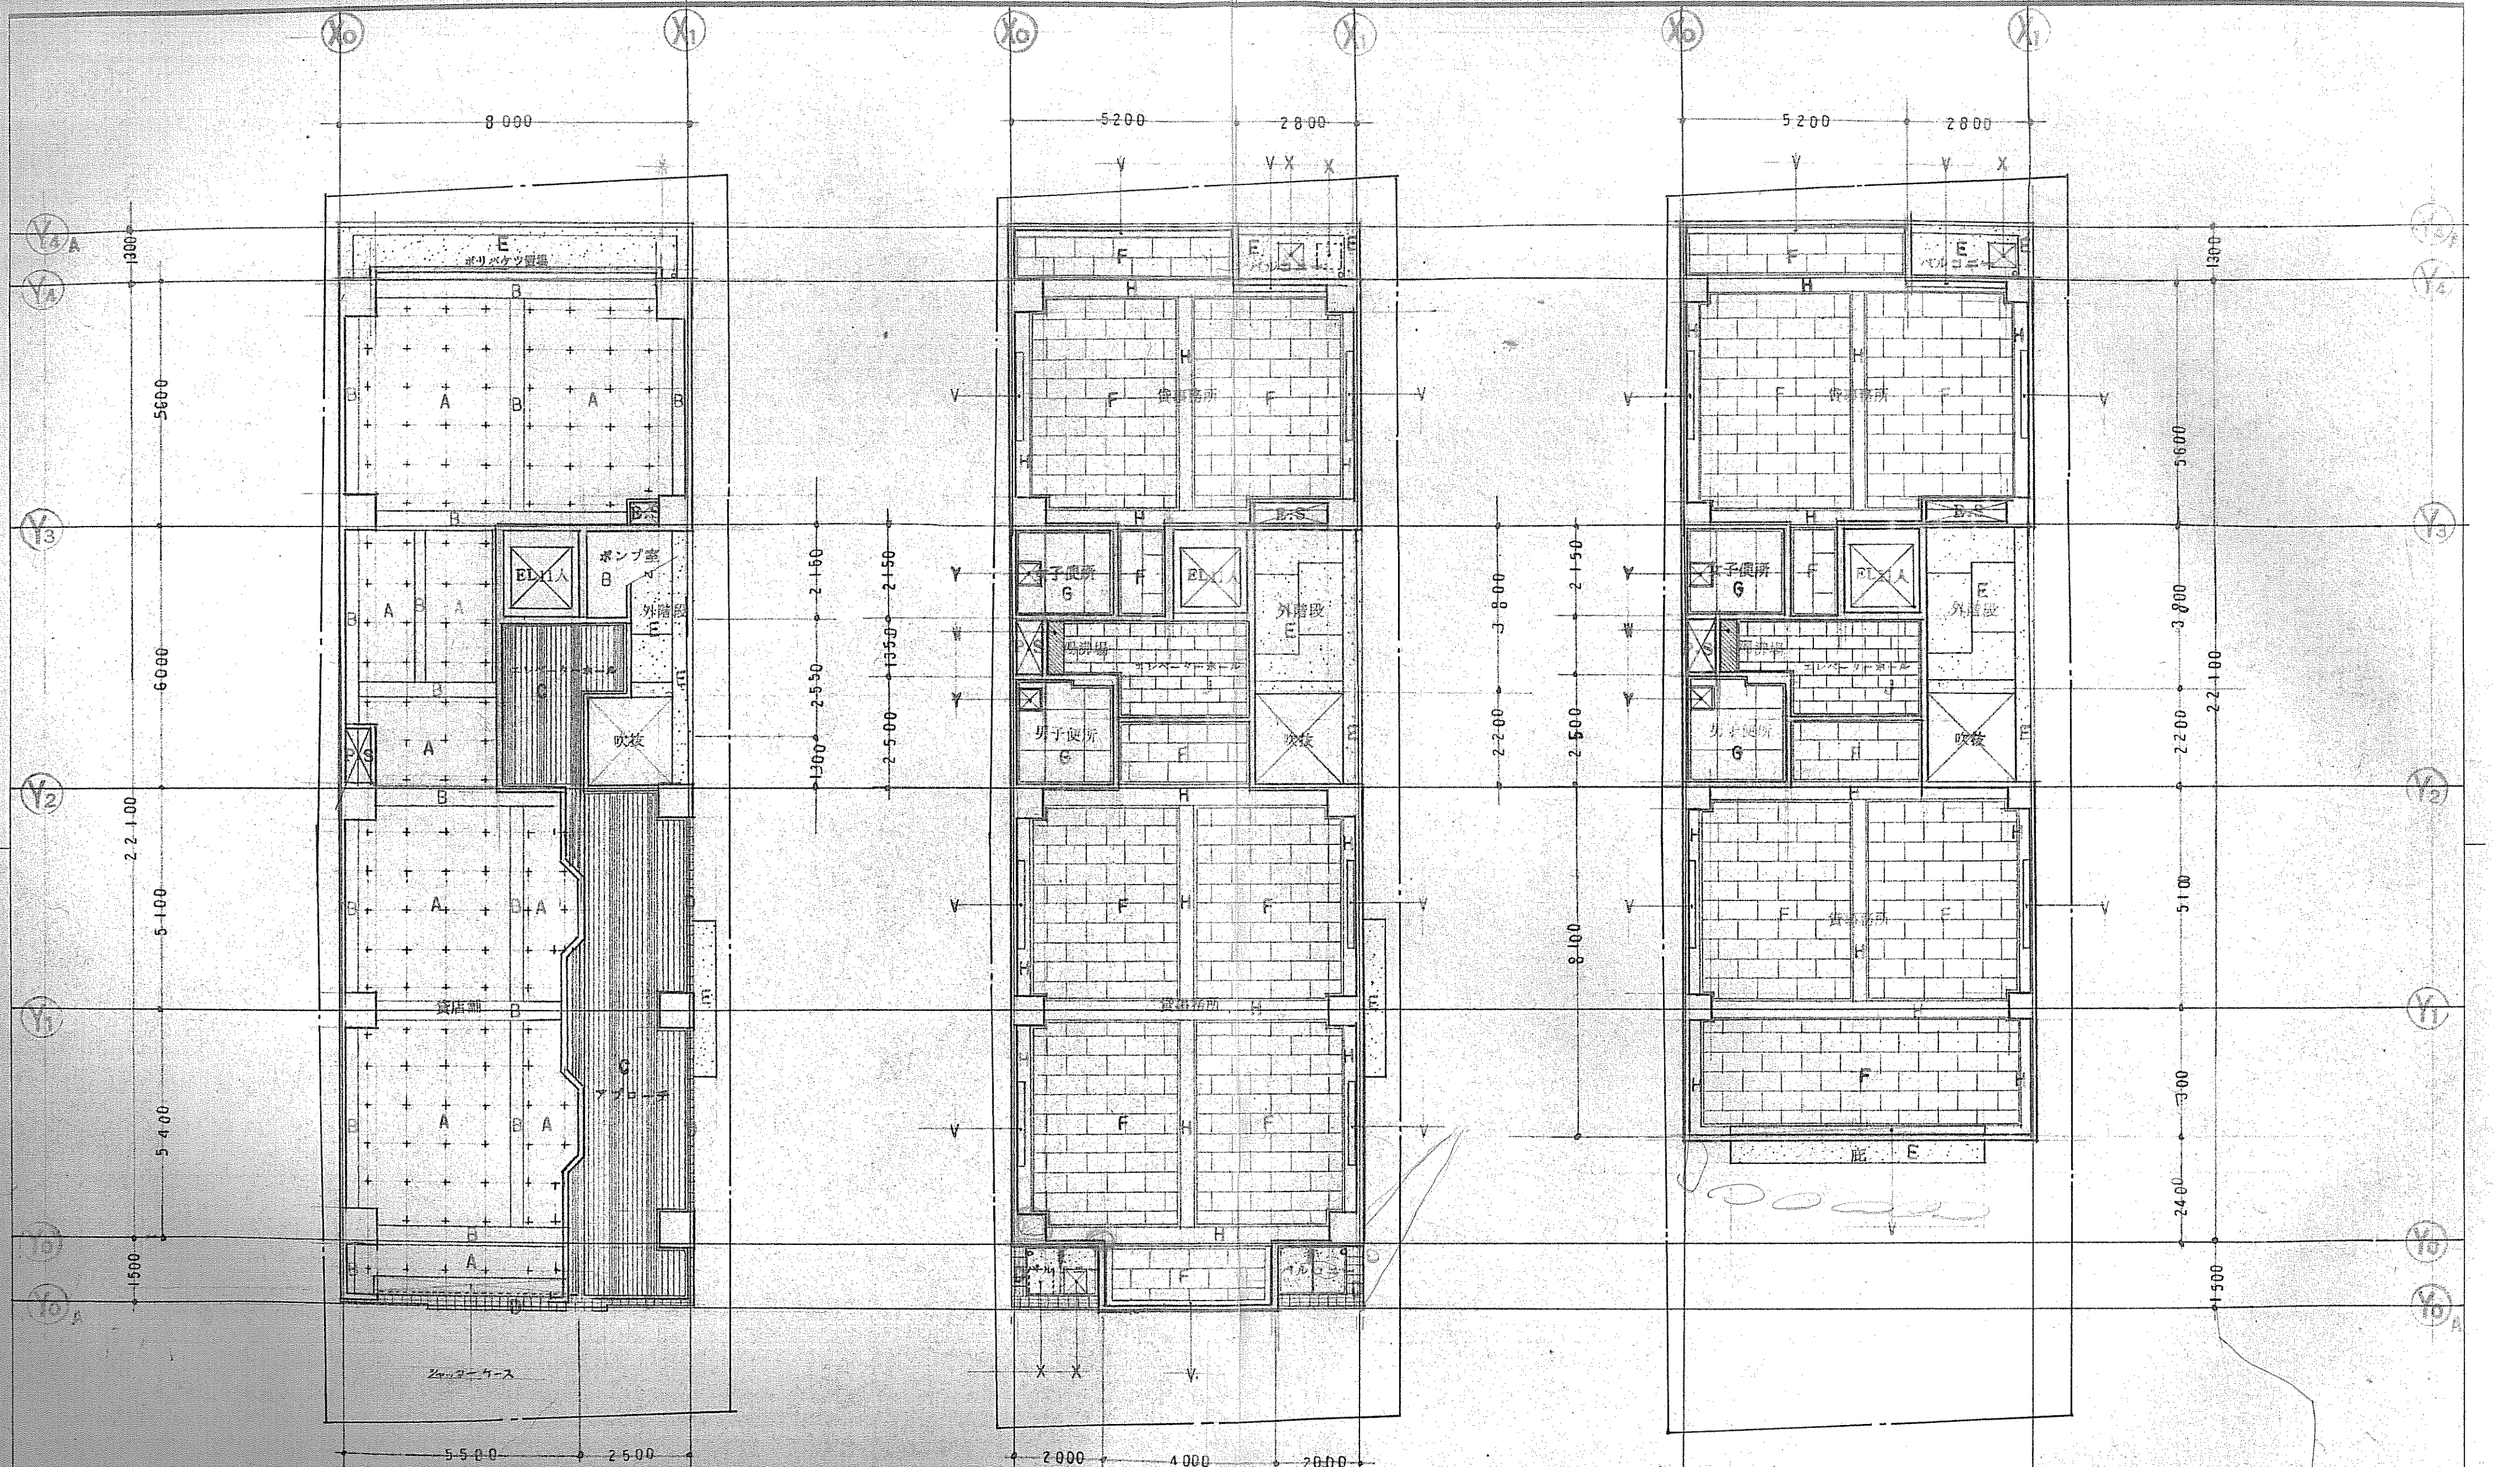

工事名	主要注意事項 個所	訂正月日	訂正個所	訂正者サイン	縮尺	図面名	図面番号
U.S. ビル新築工事	I	55.7.29	1階店舗内仕切位置移動		1:100	天 井 伏 (1)	A-21
三和建物 K.K.	II				設計者サイン		整理番号 / 工事番号
	III				K.I.O	設計月日 55.6.18	S / S
	責任者サイン						W / W

生産様式 No 205 K

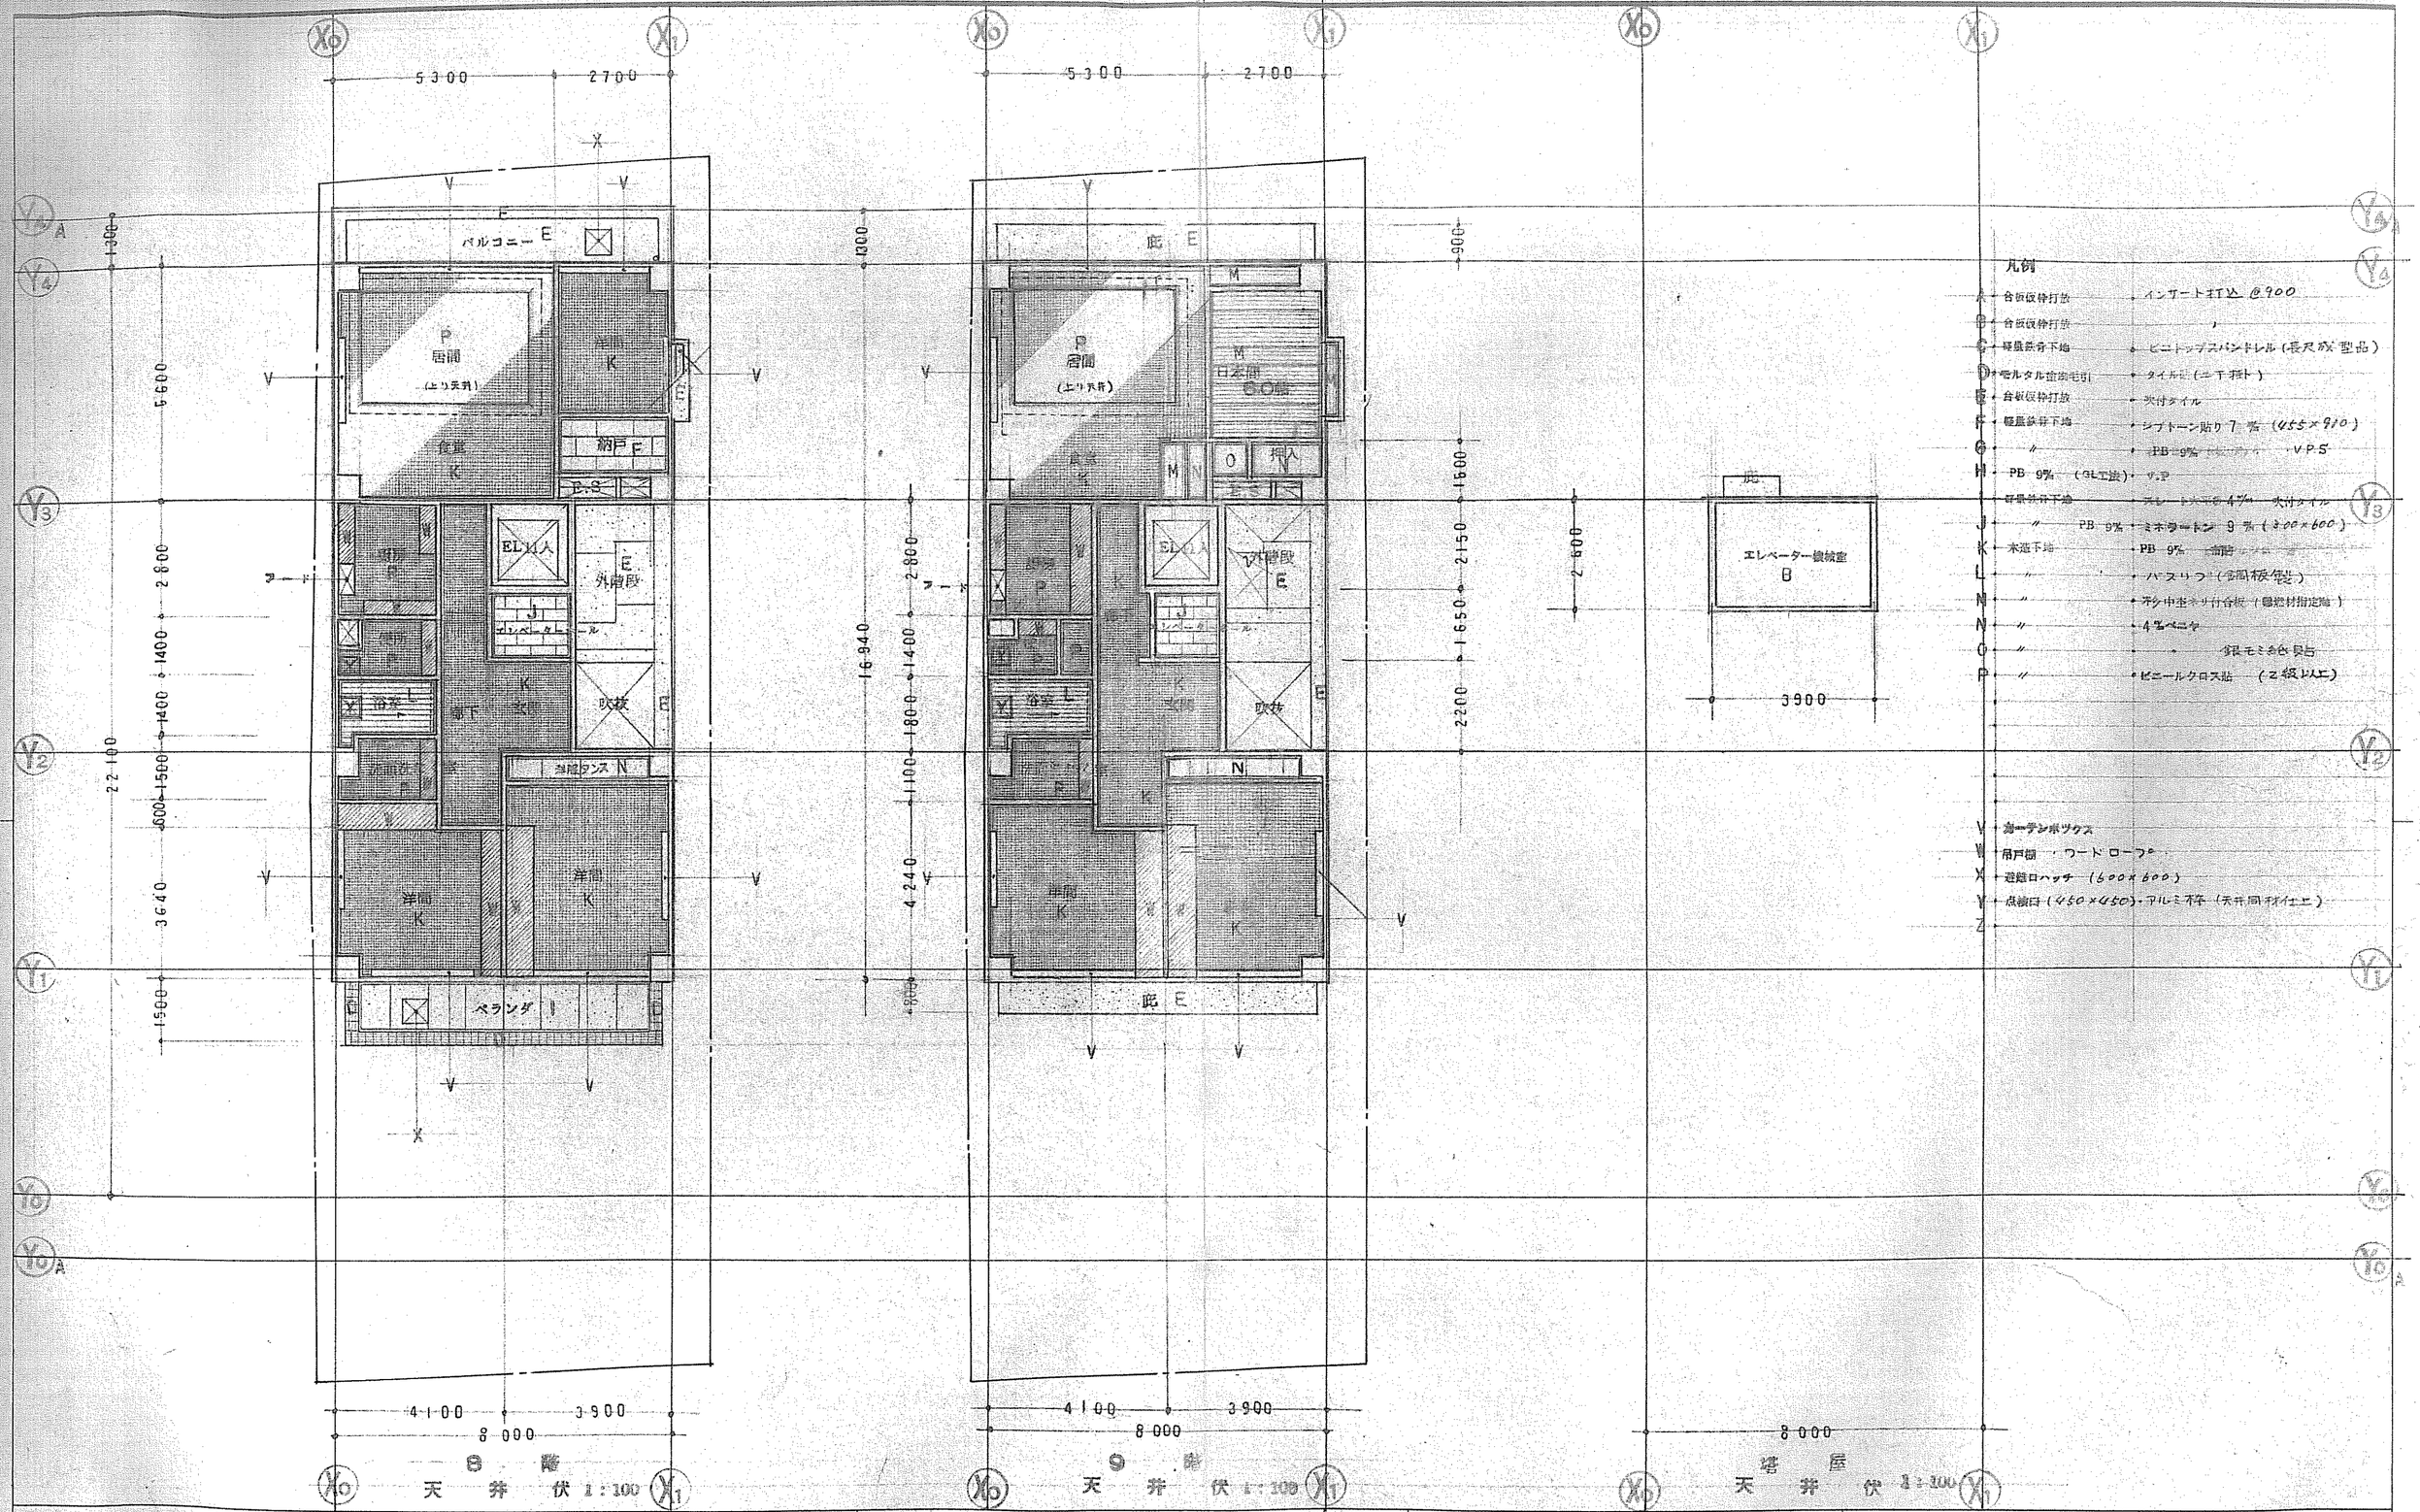

凡例

- A・合板仮伸打放 ・インサートETL @900
- B・合板仮伸打放 〃
- C・軽量鉄骨下地 ・ビニットップスパンドレル（長尺成型品）
- D・モルタル金鏝モ引 ・タイル（二丁掛）
- E・合板仮伸打放 ・次付タイル
- F・軽量鉄骨下地 ・シプトーン貼り7㎜（455×910）
- G・〃 ・PB 9㎜ ・VPS
- H・PB 9㎜（9L工法）・VP
- 軽量鉄骨下地 ・プレトーンモ4㎜ 次付タイル
- J・〃 PB 9㎜ ・ミネラートン 9㎜（300×600）
- K・木造下地 ・PB 9㎜ 〃
- L・〃 ・ハスリブ（石膏板製）
- M・〃 ・ラワン中空ネリ付合板（構造材指定品）
- N・〃 ・4㎜ベニヤ
- O・〃 ・ 〃 銀モミ色見与
- P・〃 ・ビニールクロス貼 （2級以上）
- V・カーテンボックス
- W・吊戸棚 ・ワードローブ
- X・避難口ハッチ（600×600）
- Y・点検口（450×450）・アルミ材（天井同材仕上）
- Z・

工事名	主要注意事項 個所	訂正月日	訂正個所	訂正者サイン	縮尺	図面名	図面番号
U.S.ビル新築工事	I	55.11.6	9F 間取り変更.		1:100	天井伏 ②	A-22
三和建物 K.K.	II		洋室収納変更(北)		設計者サイン		整理番号 / 工事番号
	III				KTC		S / S
	責任者サイン				設計月日 55.6.18		W / W

生産様式 No 205 K