



長期優良住宅仕様

長期優良住宅申請有

TV・NET・TEL/NTTフレッツ光

単独引込：4ヶ所

TVアンテナ (UHFのみ)

YKKap 面格子

勝手口：横

洗面・浴室；縦

エコキュート

フルオート 460L HE-NS46JQS

コミュニケーションリモコン HE-TQFJW

オール電化

スーパーシール

アクアフォーム



水切り施工をお願いします。

※吹き付け断熱前に

太陽光

長州産業；5.75kw

かんでんEハウスより

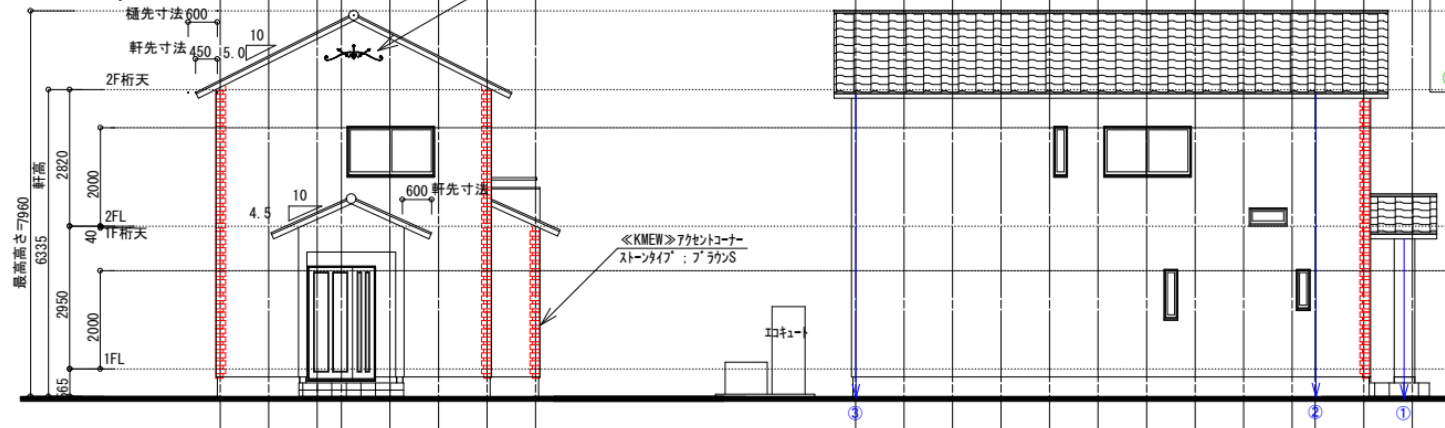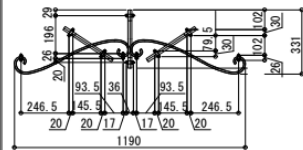

西立面図 S=1:100

北立面図 S=1:100

東立面図 S=1:100

南立面図 S=1:100

柄：フィット NH3751K
色：ニュー チタン ホワイトH

外部仕上表	
[勾配屋根]	屋根仕上材 平板瓦葺き 屋根下葺材 改質アスファルトルーフィング 下地材：合板12mm
[外壁]	外壁仕上材 窯業系サイディング 防水紙：透湿防水シート
[バルコニー]	防水材：FRP防水 下地材：構造用合板12mm x 2枚 千鳥配置
[防水屋根]	防水材：FRP防水 下地材：構造用合板12mm x 2枚 千鳥配置

屋根	Proud UU40G (色：ライトレッド)
軒天	トルラスター：Wファミリーホワイト
破風	Wファミリーホワイト
軒樋	ミルクホワイト
縦樋	ミルクホワイト
サッシ外観色	ホワイト
玄関ドア	YKKap スマートア ヴェナート
ホックetkey	M01型 親子：マキートハイ
玄関タイル	サンベネ SB-13