承認印	No	DATE	備考
	2	2006.1.30	※ 本工事は、1/2階床 ﾊﾞﾘｱﾌﾘｰ(ﾌﾗｯﾄﾌﾛｱｰ)仕様とする。 ※ CL内部は枕棚+SUSﾊﾝｶﾞｰﾊﾞｰ取付け

1階平面図 S=1/75

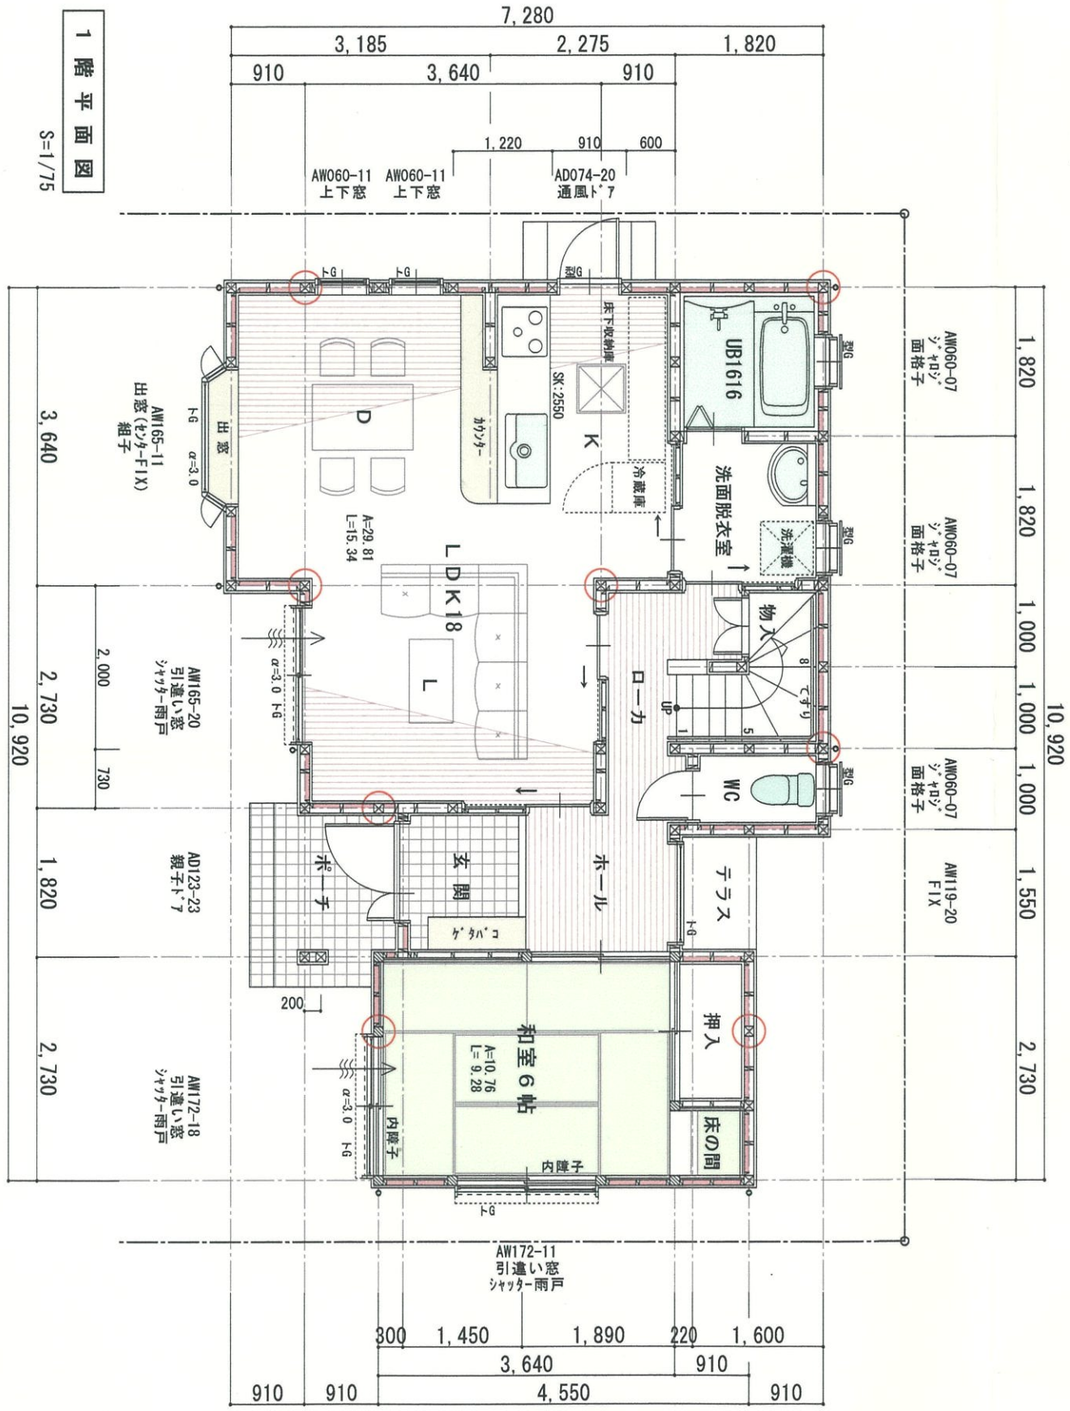

2階平面図 S=1/75

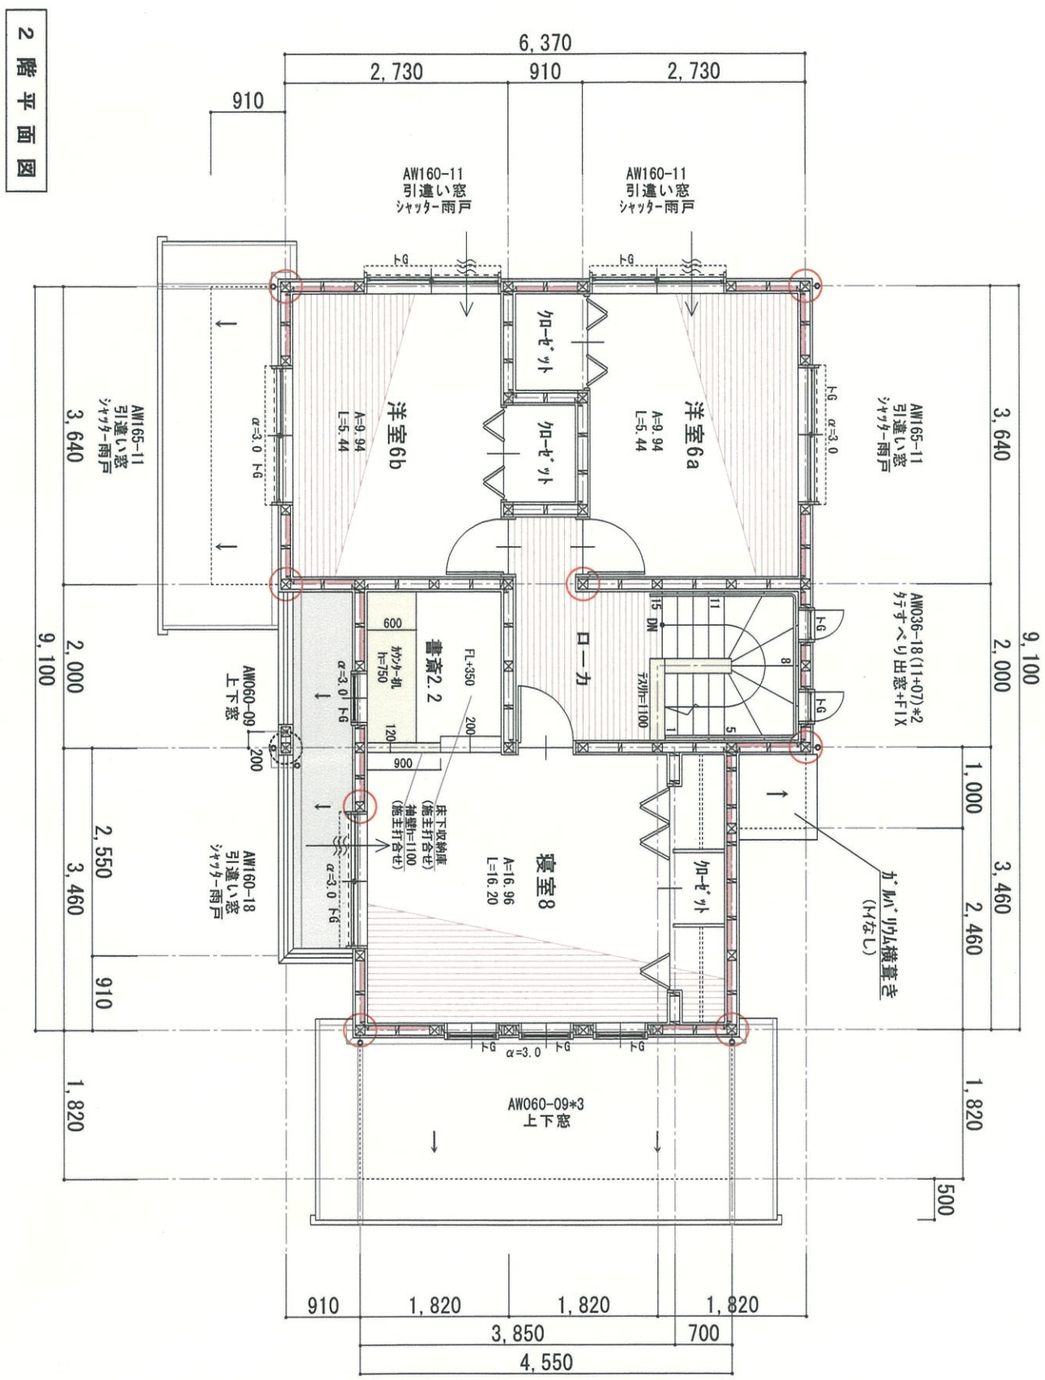

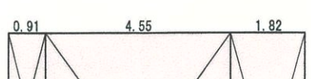

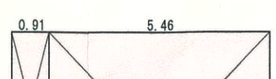

階	段	蹴上	踏面