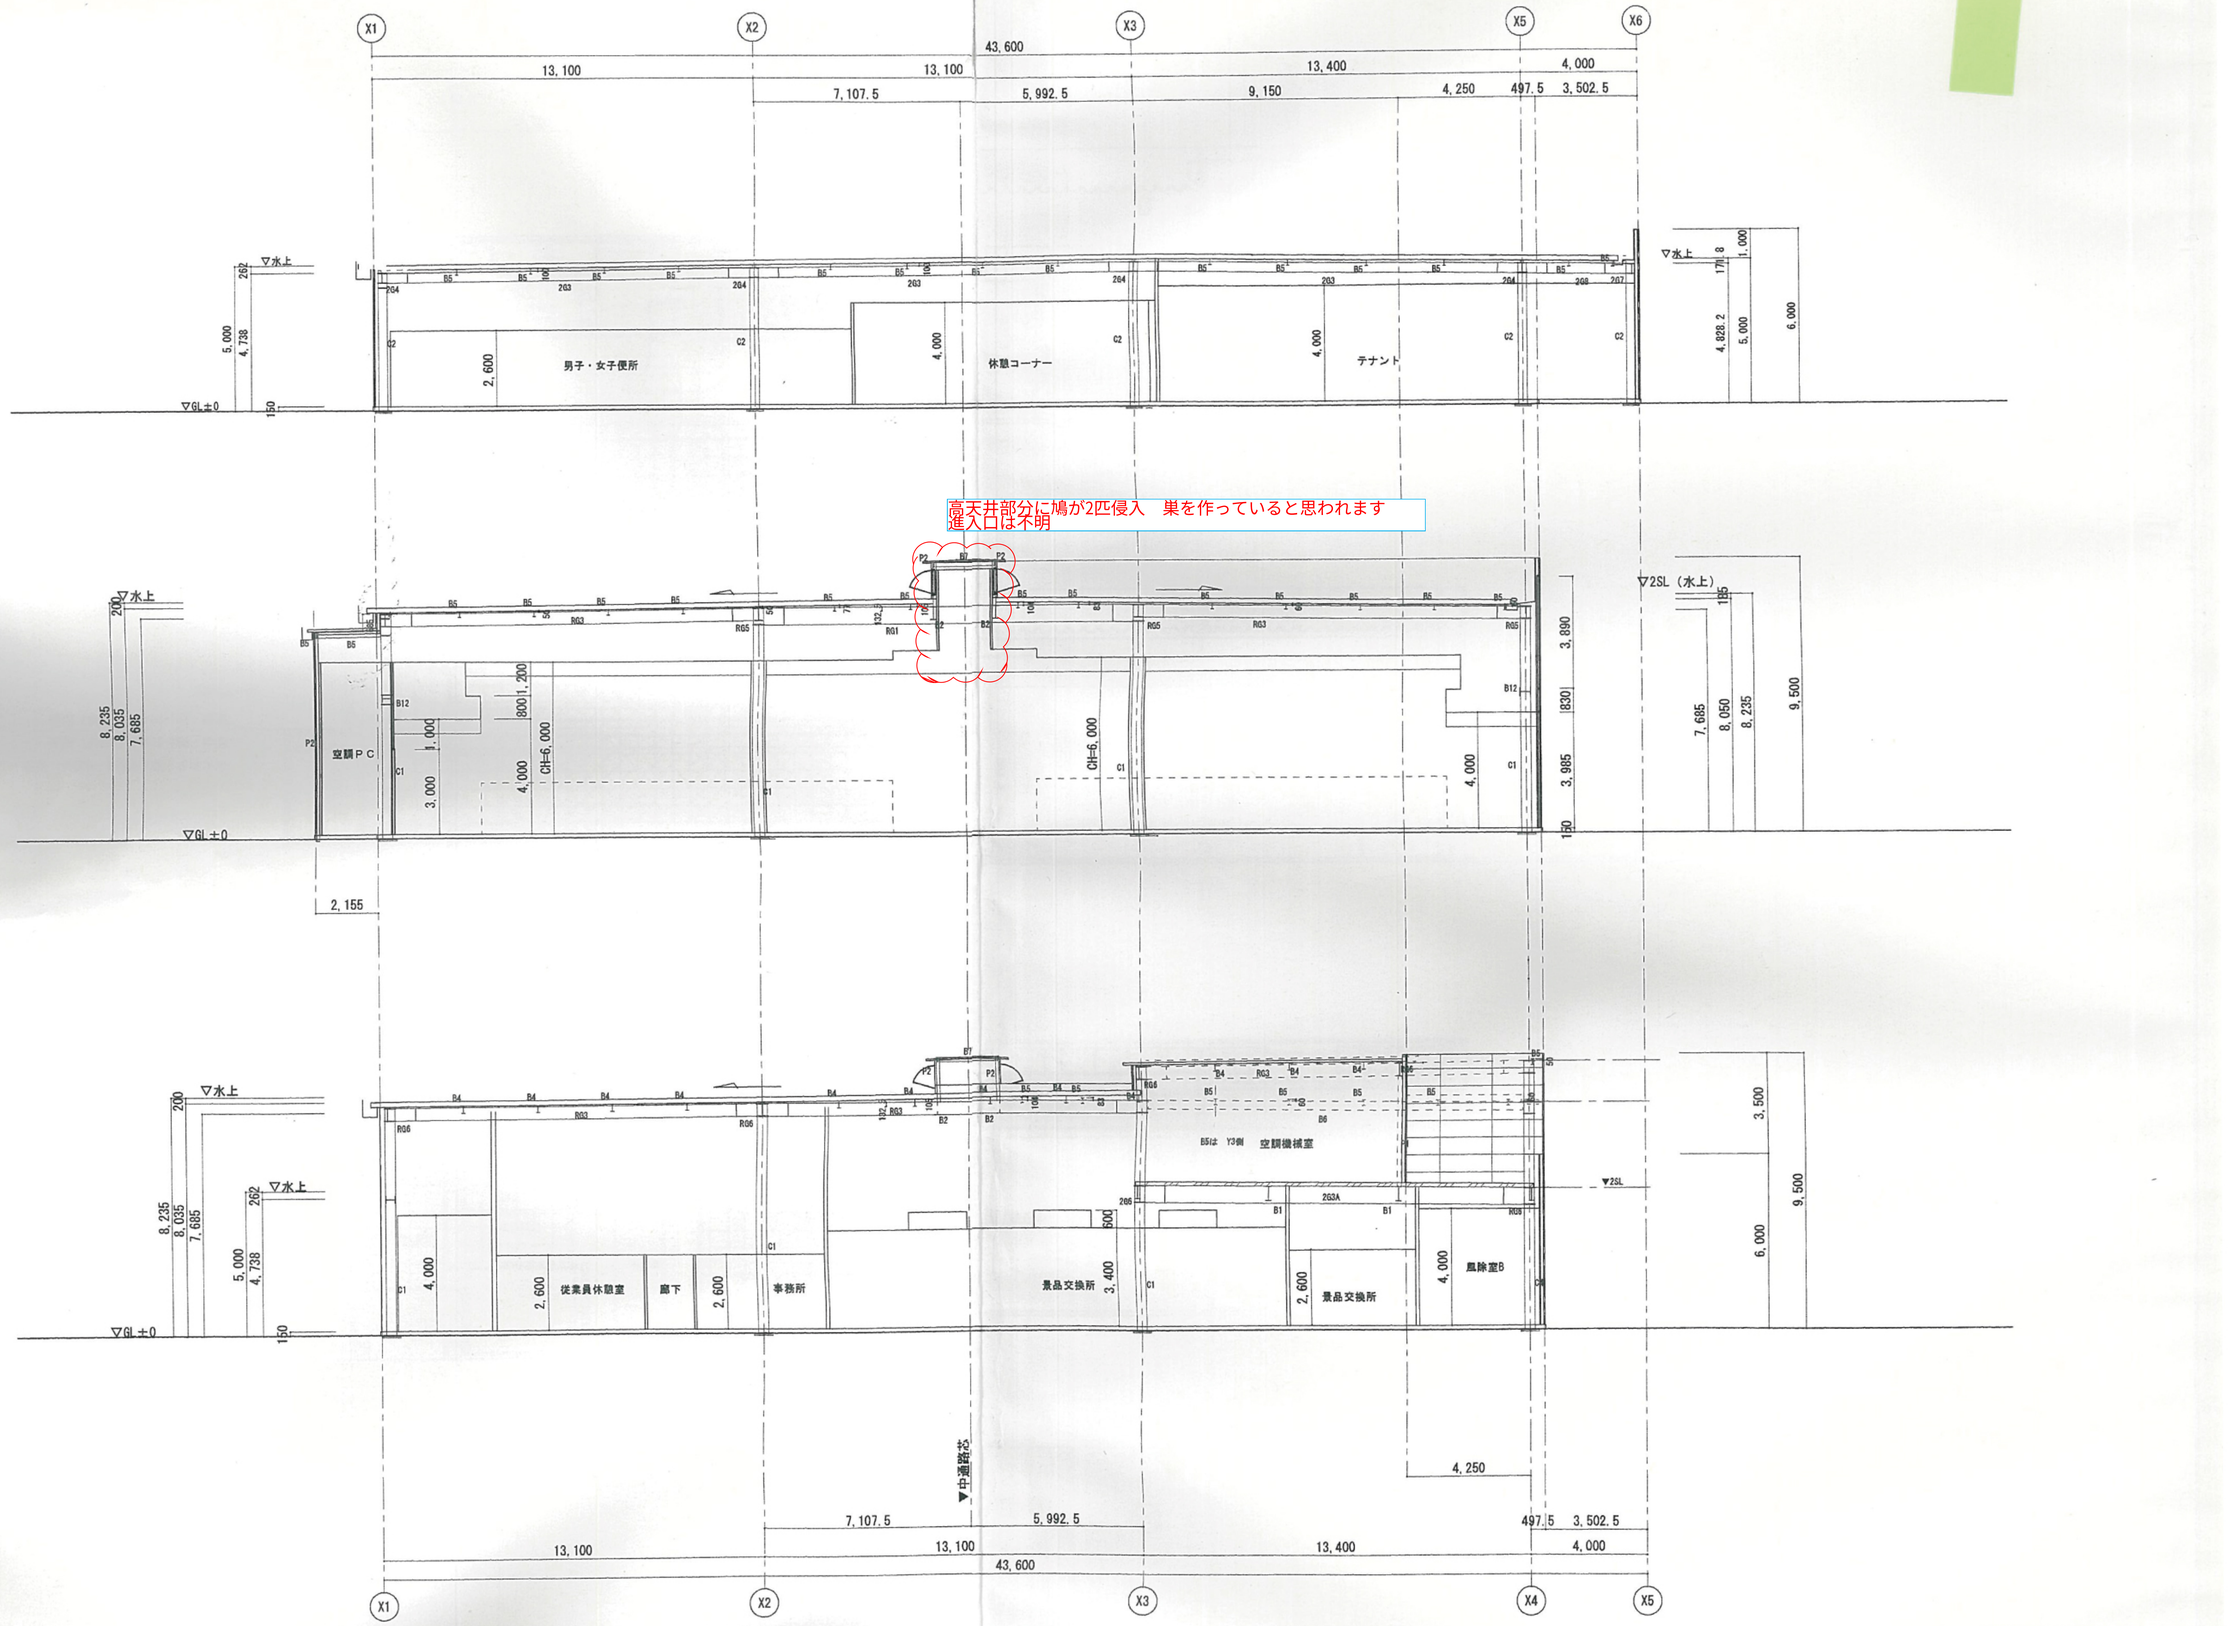

工事名称											
ピーサクセス　新築工事	LEISURE・DEVELOPMENT SHIOZAWA 株式会社シオザワデザイン建設	〒421-0114 静岡県静岡市駿河区桃園町4番47号 TEL054-268-1188/FAX054-268-1189 design@shiozawa-dk.co.jp	File No. File Name：A-8断面図1.jww Plot Date：'07．02．05	承認印	台帳番号 No.	図面名称 断面図1　1/150	設計 2007.02.05	担当者	作図 小野	図面番号 A－8