


2 東棟低層部 西側矩計図

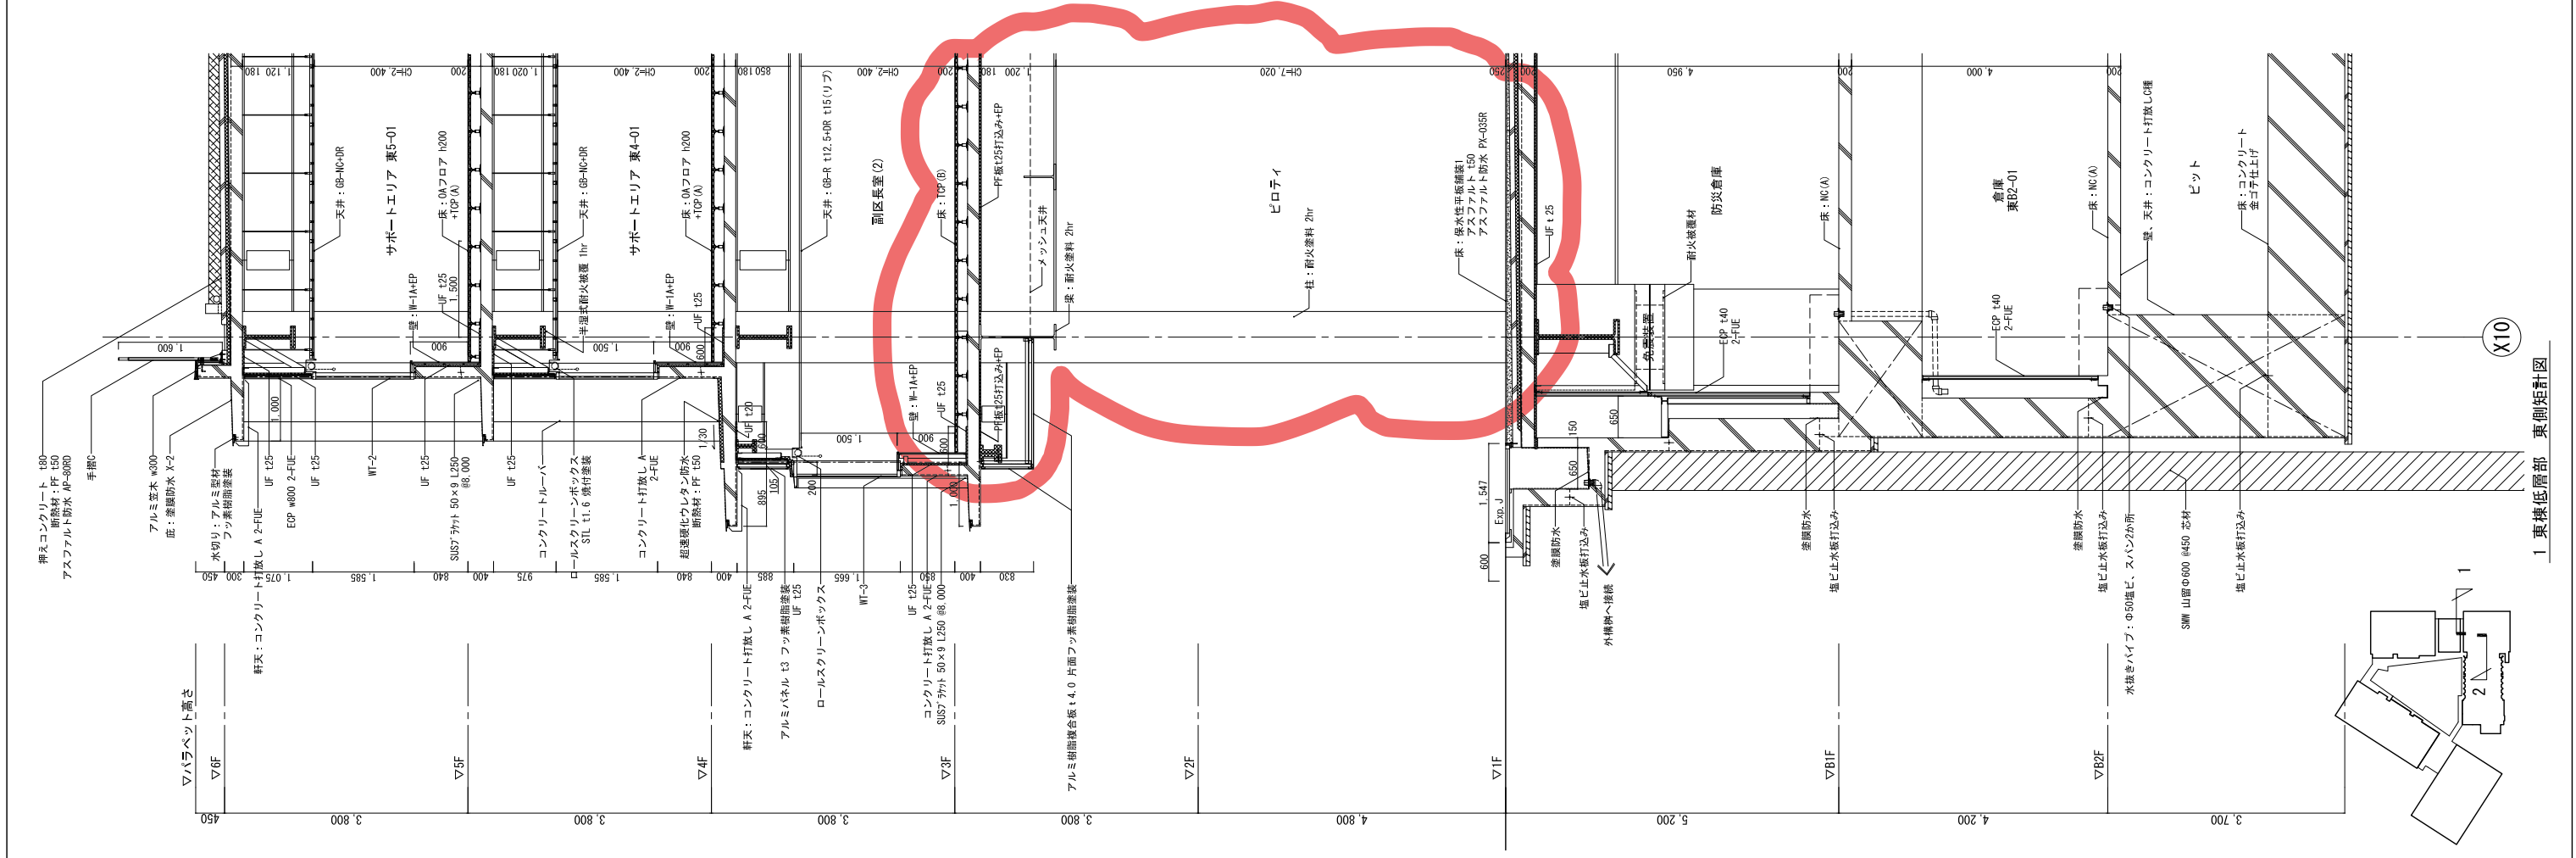

1 東棟低層部 東側矩計図

	設計事務所 株式会社 佐藤総合計画	主任技術者 持田 誠一	構造設計一級建築士 泉原 賢司	図面サイズ A1 - 1/50	設計 R2年 3月 日	設計番号 04282-010 工事件名 世田谷区本庁舎等整備工事	東棟_矩計図(7) ピロティ東側・ホール接続部	図面番号 A-107
	登録番号 一級建築士事務所 東京都第1033号 設計者名 持田 誠一 登録番号 一級建築士 第268762号	照査技術者 飛永 直樹 設計担当者 下渡 純司	建築士監明交付番号 第5021号 設備設計一級建築士 是永 恒久 建築士監明交付番号 第2304号	構造関係規定に適合 することを確認した。 設備関係規定に適合 することを確認した。	変更 R年 月 日 年 月 日			