


南側 立面図 S:1/100

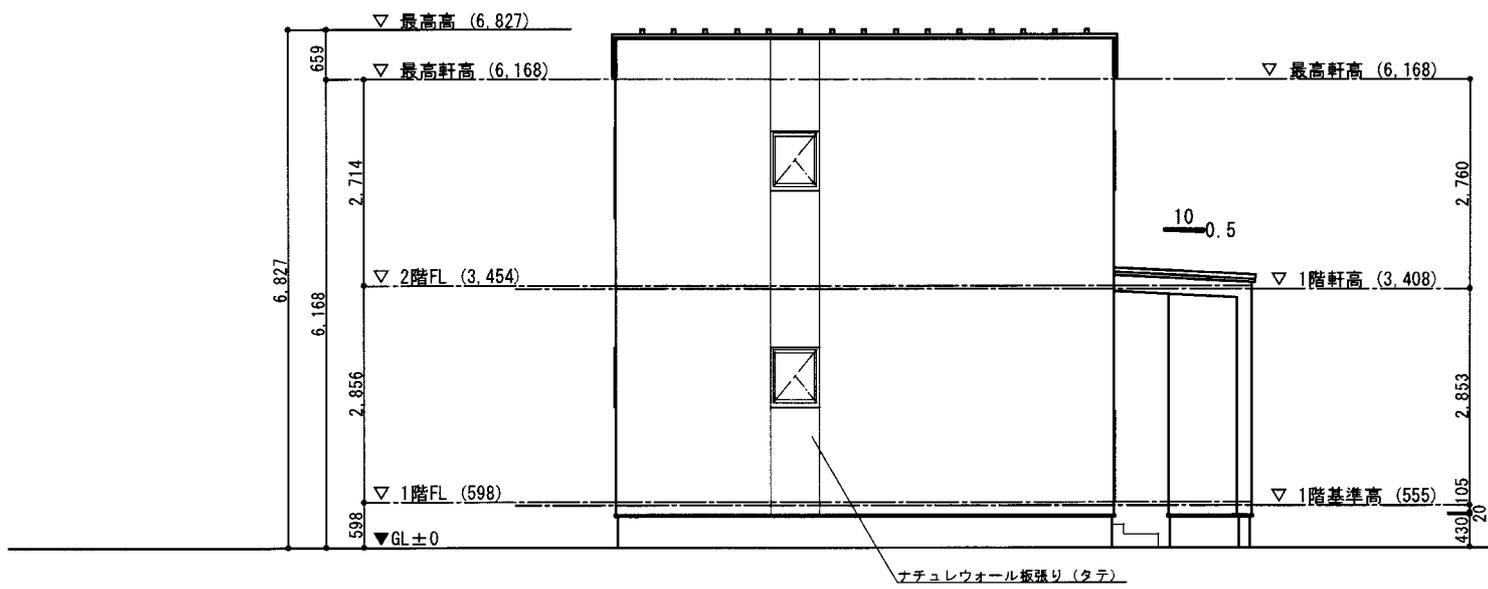

北側 立面図 S:1/100

H HOUSE-CRAFT
ハウスクラフト株式会社

SUBJECT 福島 貴大 様邸新築工事
CONTENTS 立面図