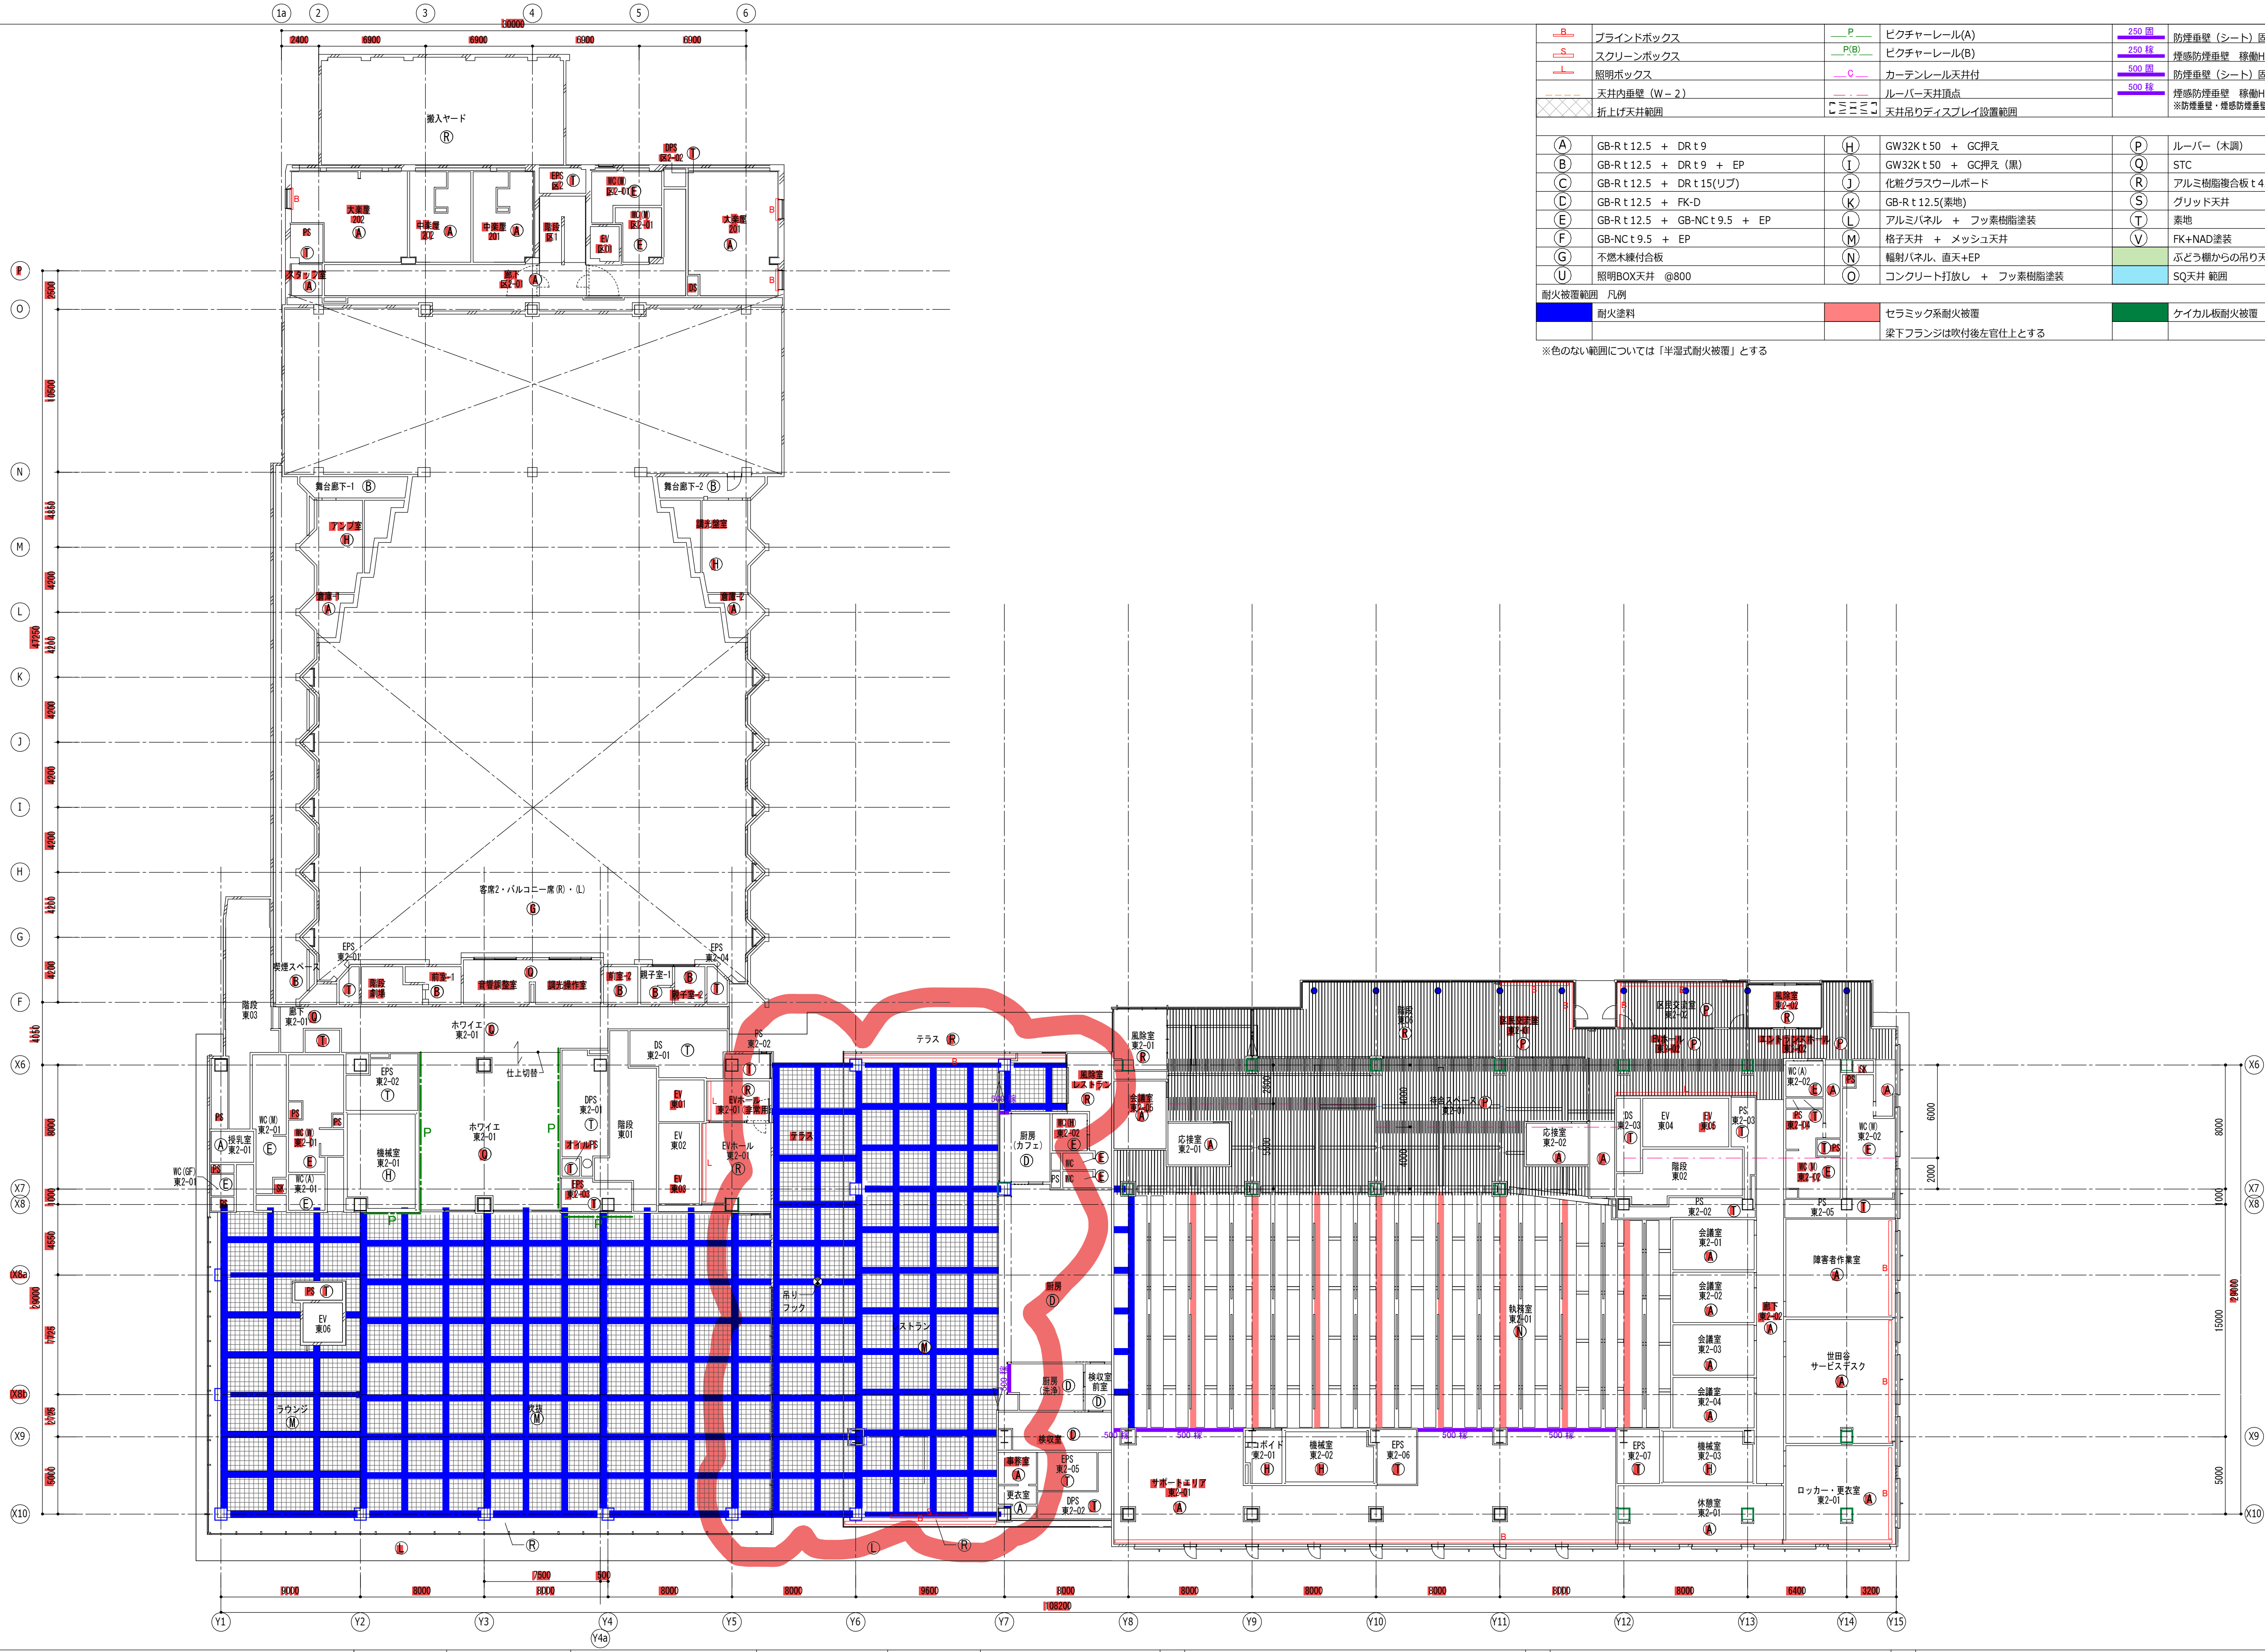

B	ブラインドボックス	P	ピクチャーレール(A)	250 固	防煙垂壁（シート）固定H=250
S	スクリーンボックス	P(B)	ピクチャーレール(B)	250 稼	煙感防煙垂壁　稼働H=250
L	照明ボックス	C	カーテンレール天井付	500 固	防煙垂壁（シート）固定H=500
	天井内垂壁（W－2）		ルーバー天井頂点	500 稼	煙感防煙垂壁　稼働H=500 ※防煙垂壁・煙感防煙垂壁は部分詳細図参照
	折上げ天井範囲		天井吊りディスプレイ設置範囲		
Ⓐ	GB-R t 12.5　＋　DR t 9	Ⓗ	GW32K t 50　＋　GC押え	Ⓟ	ルーバー（木調）
Ⓑ	GB-R t 12.5　＋　DR t 9　＋　EP	Ⓘ	GW32K t 50　＋　GC押え（黒）	Ⓠ	STC
Ⓒ	GB-R t 12.5　＋　DR t 15(リブ)	Ⓙ	化粧グラスウールボード	Ⓡ	アルミ樹脂複合板 t 4.0　片面フッ素樹脂塗装
Ⓓ	GB-R t 12.5　＋　FK-D	Ⓚ	GB-R t 12.5(素地)	Ⓢ	グリッド天井
Ⓔ	GB-R t 12.5　＋　GB-NC t 9.5　＋　EP	Ⓛ	アルミパネル　＋　フッ素樹脂塗装	Ⓣ	素地
Ⓕ	GB-NC t 9.5　＋　EP	Ⓜ	格子天井　＋　メッシュ天井	Ⓥ	FK+NAD塗装
Ⓖ	不燃木練付合板	Ⓝ	輻射パネル、直天+EP		ぶどう棚からの吊り天井 範囲
Ⓤ	照明BOX天井　@800	Ⓞ	コンクリート打放し　＋　フッ素樹脂塗装		SQ天井 範囲

耐火被覆範囲　凡例

	耐火塗料		セラミック系耐火被覆 梁下フランジは吹付後左官仕上とする		ケイカル板耐火被覆

※色のない範囲については「半湿式耐火被覆」とする

設計者	設計事務所 株式会社 佐藤総合計画 登録番号　一級建築士事務所 東京都第1033号 設計者名　持田　誠一 登録番号　一級建築士 第268762号	主任技術者	持田　誠一
		照査技術者	飛永　直樹
		設計担当者	下渡　純司

構造設計一級建築士 桑原　賢司 建築士証明交付番号 第5021号	構造関係規定に適合することを確認した。	図面サイズ	設計　R2年　3月　日
設備設計一級建築士 是永　恒久 建築士証明交付番号 第2304号	設備関係規定に適合することを確認した。	A1 － 1/200 A3 － 1/400	変更 R　年　月　日 年　月　日

発注者	世田谷区施設営繕担当部施設営繕第二課	工事件名	設計番号 04282-010 工事件名 世田谷区本庁舎等整備工事
図面内容	東棟_2階天井伏図	図面番号	A-028