


東側立面図 S:1/100

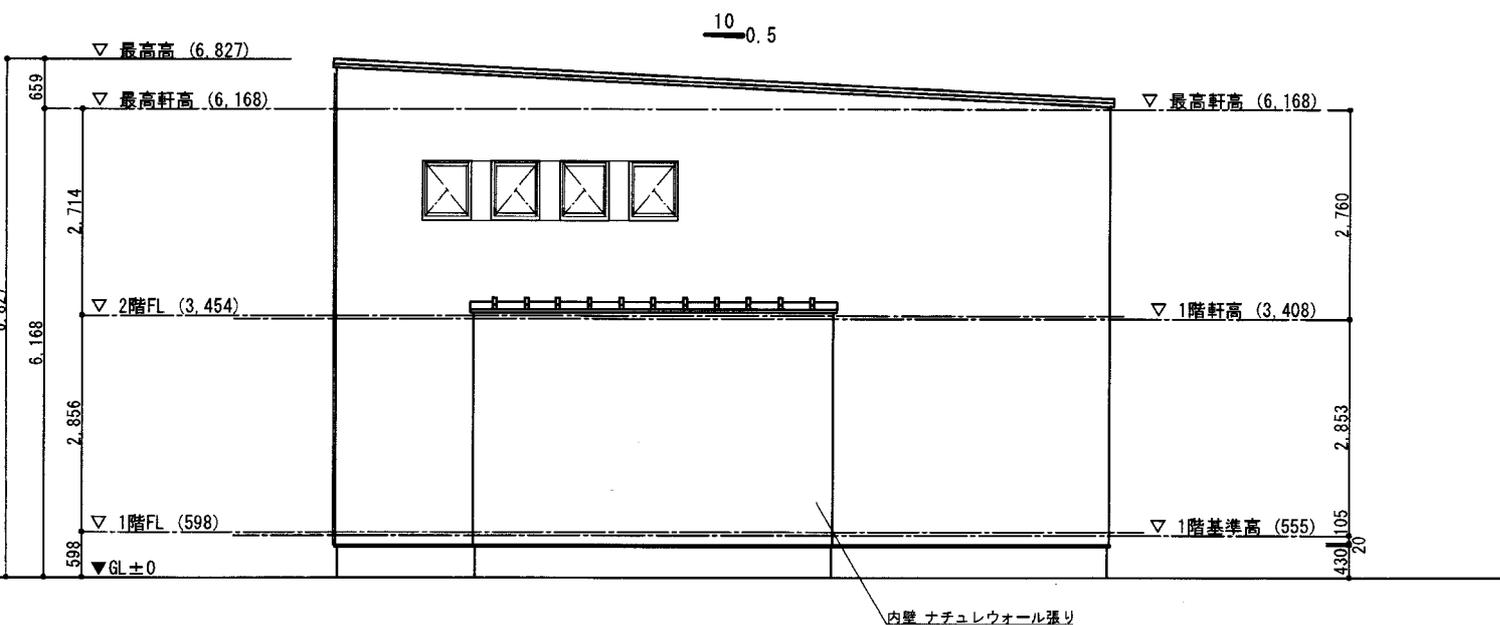

西側立面図 S:1/100

DATE	ハウスクラフト株式会社 一級建築士事務所						SHEET NO.
SCALE S=1/100	CHECKED BY	DRAWN BY	COORDINATE BY	DIRECTED BY	DESIGNED BY	LICENCE NO. 一級建築士第361795号 森下博規	