モジュールシリーズ	CS1H-335MSモジュール
モジュール数	20枚
モジュール出力容量	6.70kW
システム出力容量※	5.50kW

※事業計画認定に使用する値です

パワコン	回路構成
CSP55G4F (20枚 6.700kW)	回路ID 1-1(7枚 2.345kW)
	回路ID 1-2(7枚 2.345kW)
	回路ID 1-3(6枚 2.010kW)

屋根種名	平板瓦
設置角度	4.0寸
施工レベル	標準施工
方位	0°

積雪レベル	50cm以下
風速レベル	風速(～34m/s)
架台名	屋根技 平板2種用支持金具(T)
保証申請屋根種類	瓦屋根
保証申請架台メーカー	屋根技研

システム構成 【設計基準：JIS C 8955(2017)】

商品名	CSJ品番コード	数量
太陽電池ﾓｼﾞｭｰﾙ335W(単結晶)CS1H_Bﾌﾚｰﾑ	MOD-CS1H-335MS	20
屋外ﾏﾙﾁﾊﾟﾜｰｺﾝﾃﾞｨｼｮﾅ5.5kW CSP55G4F	PWC-CSP-55G4F	1
ｶﾗｰﾓﾆﾀ(余剰/全量兼用) CSPCM07D	MON-CSP-CM07D	1
電力検出ﾕﾆｯﾄ(余剰/全量兼用) CSPDUD	MON-CSP-DUD	1
ﾘﾓｺﾝ(ﾊﾟﾜｺﾝ一括制御用) CSPBR20F	MON-CSP-BR20F	1
通信ｹｰﾌﾞﾙFCPEV0.9mm-1P-20m	CAB-SNT-FCPEV1P20M	1
通信ｹｰﾌﾞﾙFCPEV0.9mm-2P-20m	CAB-SNT-FCPEV2P20M	1
MC4ｺﾈｸﾀ付延長ｹｰﾌﾞﾙ40M(HCV)	CAB-KTN-CHN40K	3
支持金具平板2種 (2本ｾｯﾄ)	ANC-YNG-HEIBAN2-2	1
支持金具平板2種(3本ｾｯﾄ)	ANC-YNG-HEIBAN2-3	16
固定台	ACC-YNG-FBASED	50
H35 T金具固定 軒用ｶﾊﾞｰ有S	ACC-YNG-T35KKNCV	10
H35 T金具固定 中間用S	ACC-YNG-T35KKC	30
H35 T金具固定 棟用S	ACC-YNG-T35KKM	10
縦桟M T1.5段用 L-1530	RAC-YNG-TM1530	10
縦桟M T2.5段用 L-2530	RAC-YNG-TM2530	10
T軒ｶﾊﾞｰ H35 L-1700	ACC-YNG-T35NC1700	5
縦桟ｷｬｯﾌﾟ MTｾｯﾄ	ACC-YNG-TTCAP	20
H35 T軒ｶﾊﾞｰｷｬｯﾌﾟｾｯﾄ(2枚)	ACC-YNG-T35NCCP	1
名盤ｾｯﾄ M4X13ﾃｸｽﾋﾞｽ(SUS)頭黒付き	ACC-HOL-501090	1

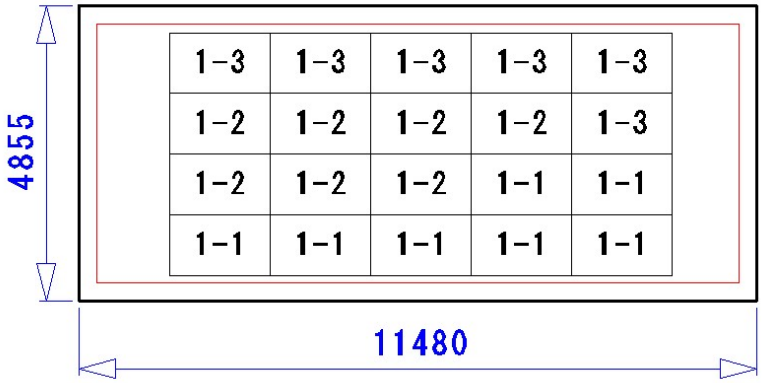

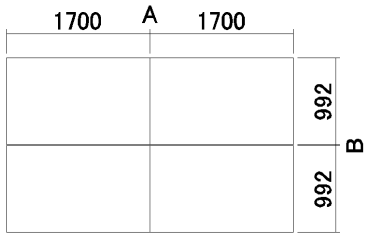

クリアランス(mm)	A	B
屋根技	4	7

※現場で必ず、モジュール間のクリアランス(A/B)を確保の上、施工を行って下さい。

レイアウトによっては縦桟が棟役物に干渉する可能性があります。
※棟側の余った縦桟部分を切断される場合、モジュールの端より65mm以上残してください。

注意事項
1.本図は架台の設置の可否を保証するものではありません。取付可能な屋根材かどうか必ず事前にお調べください。
2.本図の配置は参考です。屋根材の種類、垂木位置、屋根組構造によっては、上記のような据付ができない場合があります。
3.影の影響は考慮しておりません。
4.設置する建物が、太陽光発電システムの重量および想定される荷重に耐えられる構造であることをご確認ください。
5.据付にあたっては、当社規定の施工IDを取得し、取扱説明書に従い工事を行ってください。
6.太陽電池アレイ(系統)は現地条件にあった接続を行ってください。上記接続パターンは参考用です。2種のモジュール混在配置の場合は、図に従い接続してください。
※方位の異なる太陽電池同士の接続はできません。
7.CanaTAROでは、ケーブル類の長さ判定をしておりません。必ず必要長さをご確認いただき、必要に応じて変更してください。

販売担当者	※					縮尺	物件名称	図面番号

		CanadianSolar						一宮市三条墓北の家 様邸	1/3
							設計年月日	図面名称	
	CanaTARO PV設計支援システム（住宅用） Ver2.2.7						2020年08月04日	全体図	